




**PLANZEICHENERKLÄRUNG**

-  Grenze des räumlichen Geltungsbereiches
-  Erweiterungsflächen (Priorität 1 und 2)
-  Langfristige Erweiterungsflächen (Priorität 3)
-  Lage im Außenbereich

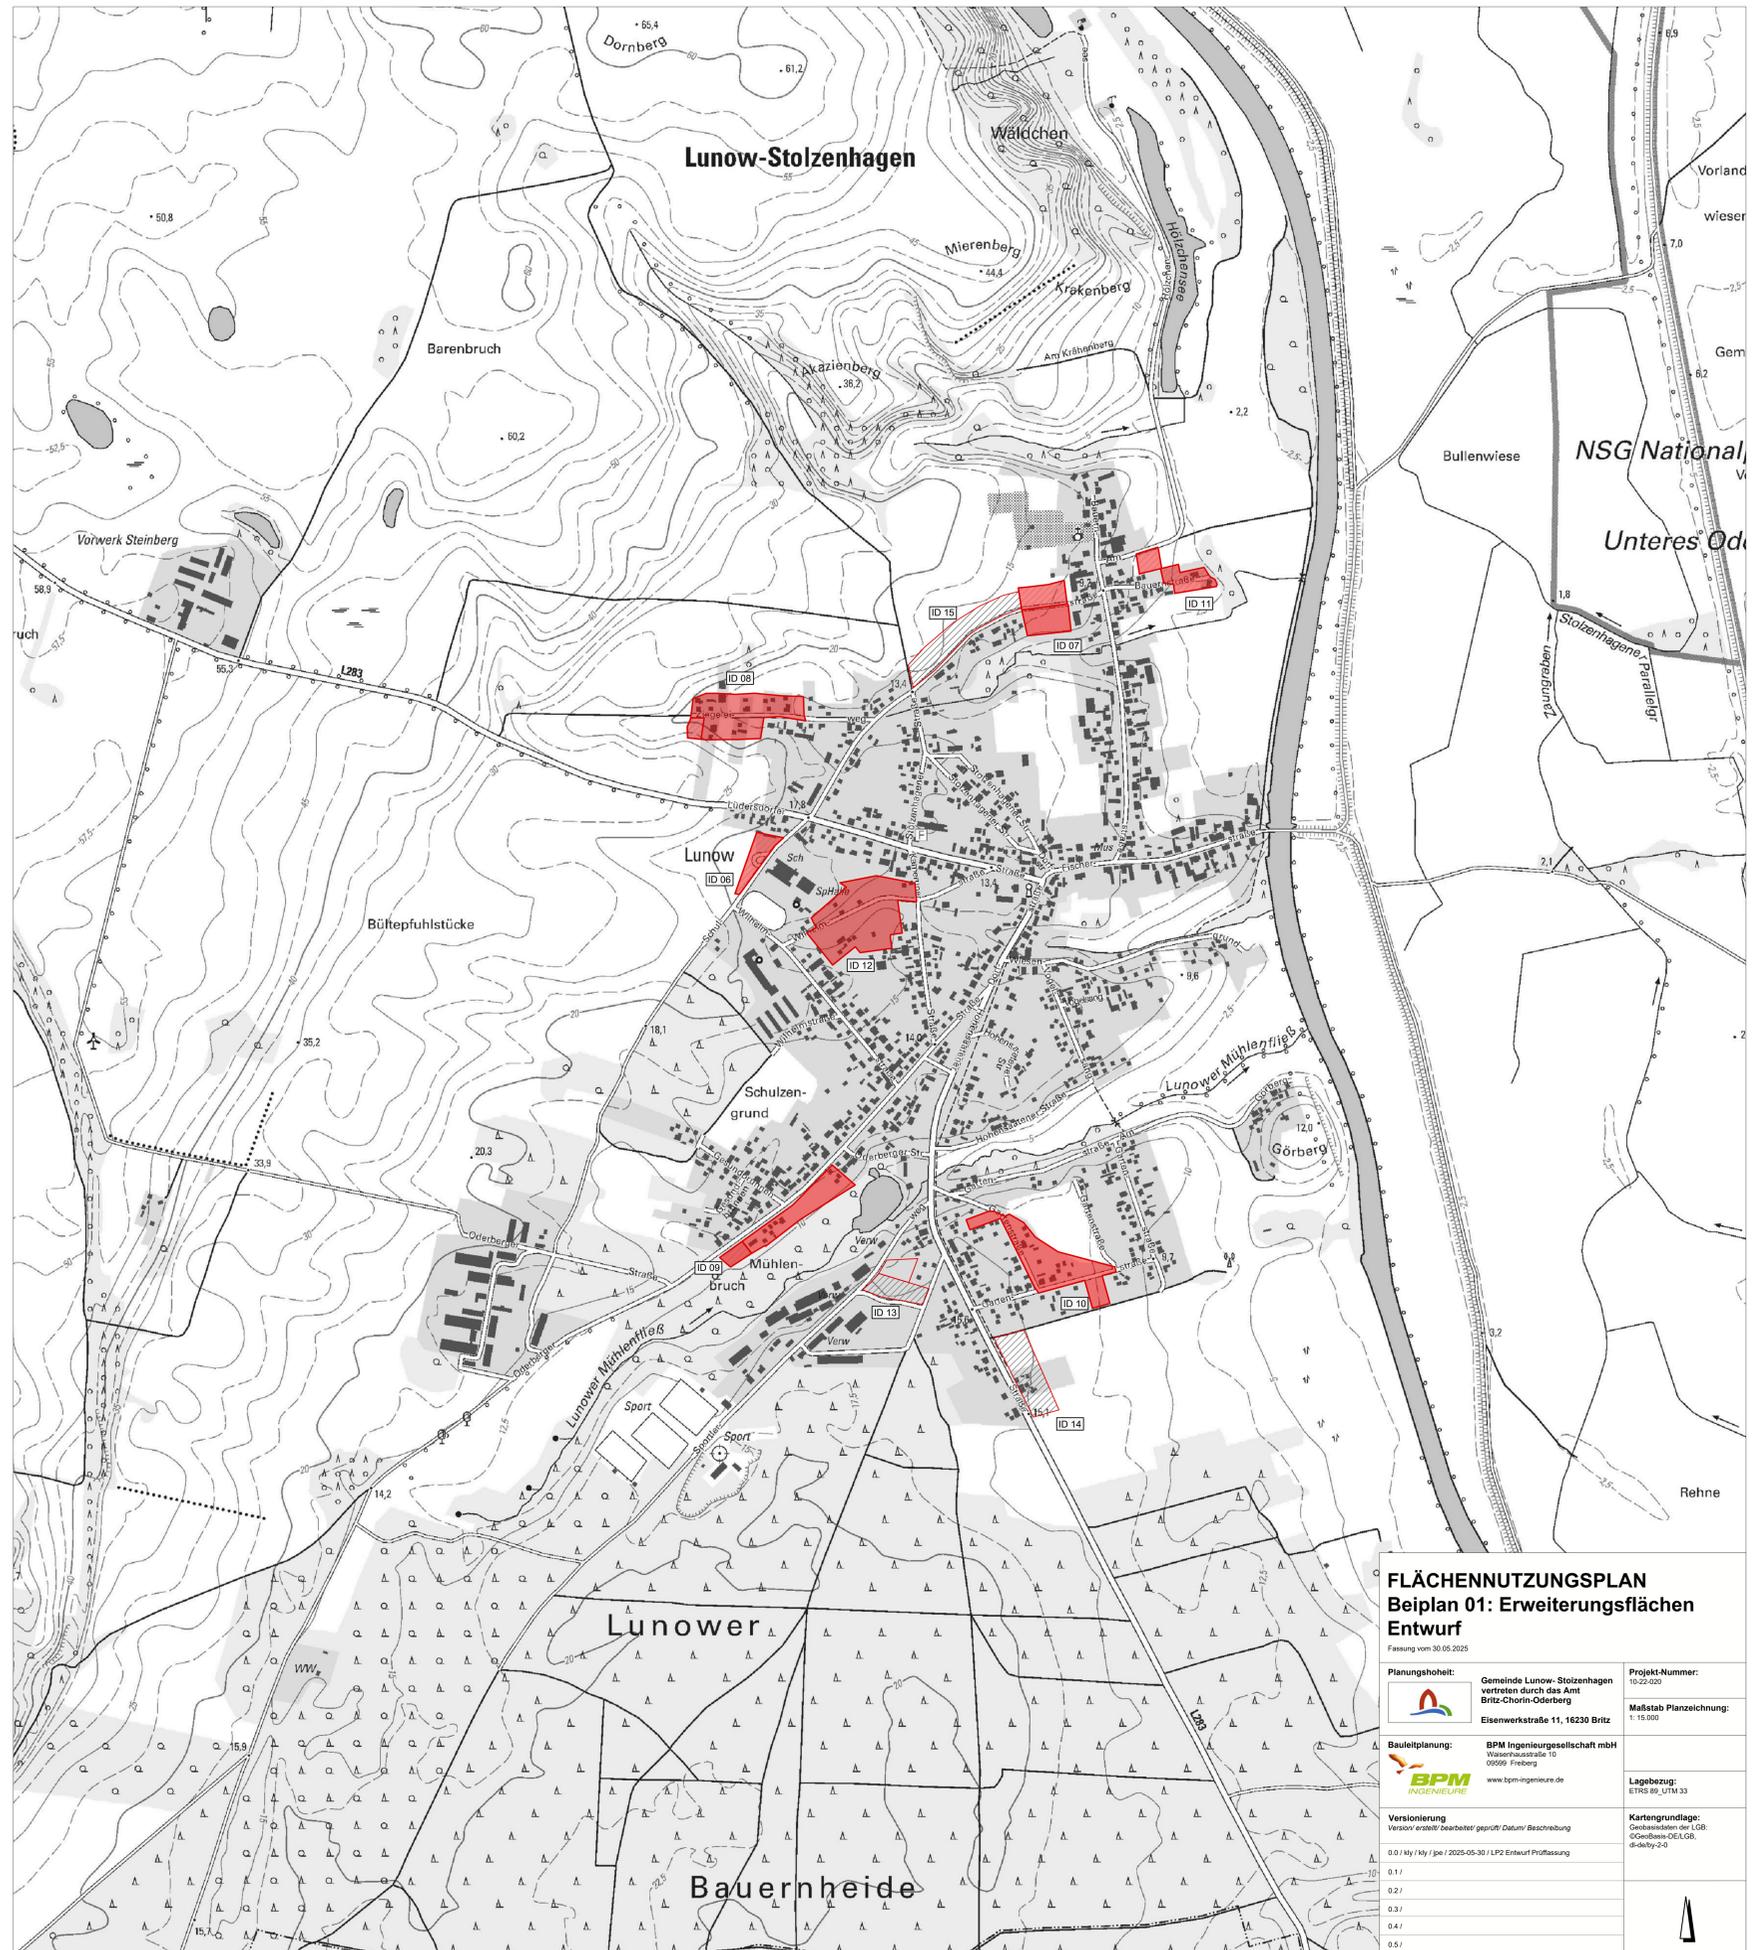

**FLÄCHENNUTZUNGSPLAN  
Beiplan 01: Erweiterungsflächen  
Entwurf**

Fassung vom 30.05.2025	
Planungshoheit:	Gemeinde Lunow- Stolzenhagen vertreten durch das Amt Britz-Chorm-Oderberg Eisenwerkstraße 11, 16230 Britz
Projekt-Nummer:	10/22-003
Maßstab Planzeichnung:	1: 15.000
Baufeldplanung:	BPM Ingenieurgesellschaft mbH Wiesenhäuserstraße 10 09599 Freiberg www.bpm-ingenieure.de
Versionierung	Version/erstellt bearbeitet geprüft Datum/ Beschreibung
0.0	Hy / Hy / jpe / 2025-05-30 / LPZ Entwurf/ Proffassung
0.1	
0.2	
0.3	
0.4	
0.5	
Kartengrundlage:	Geobasisdaten des LGB ©GeoBasis-DE/LGB d-06/ky-2-0

