


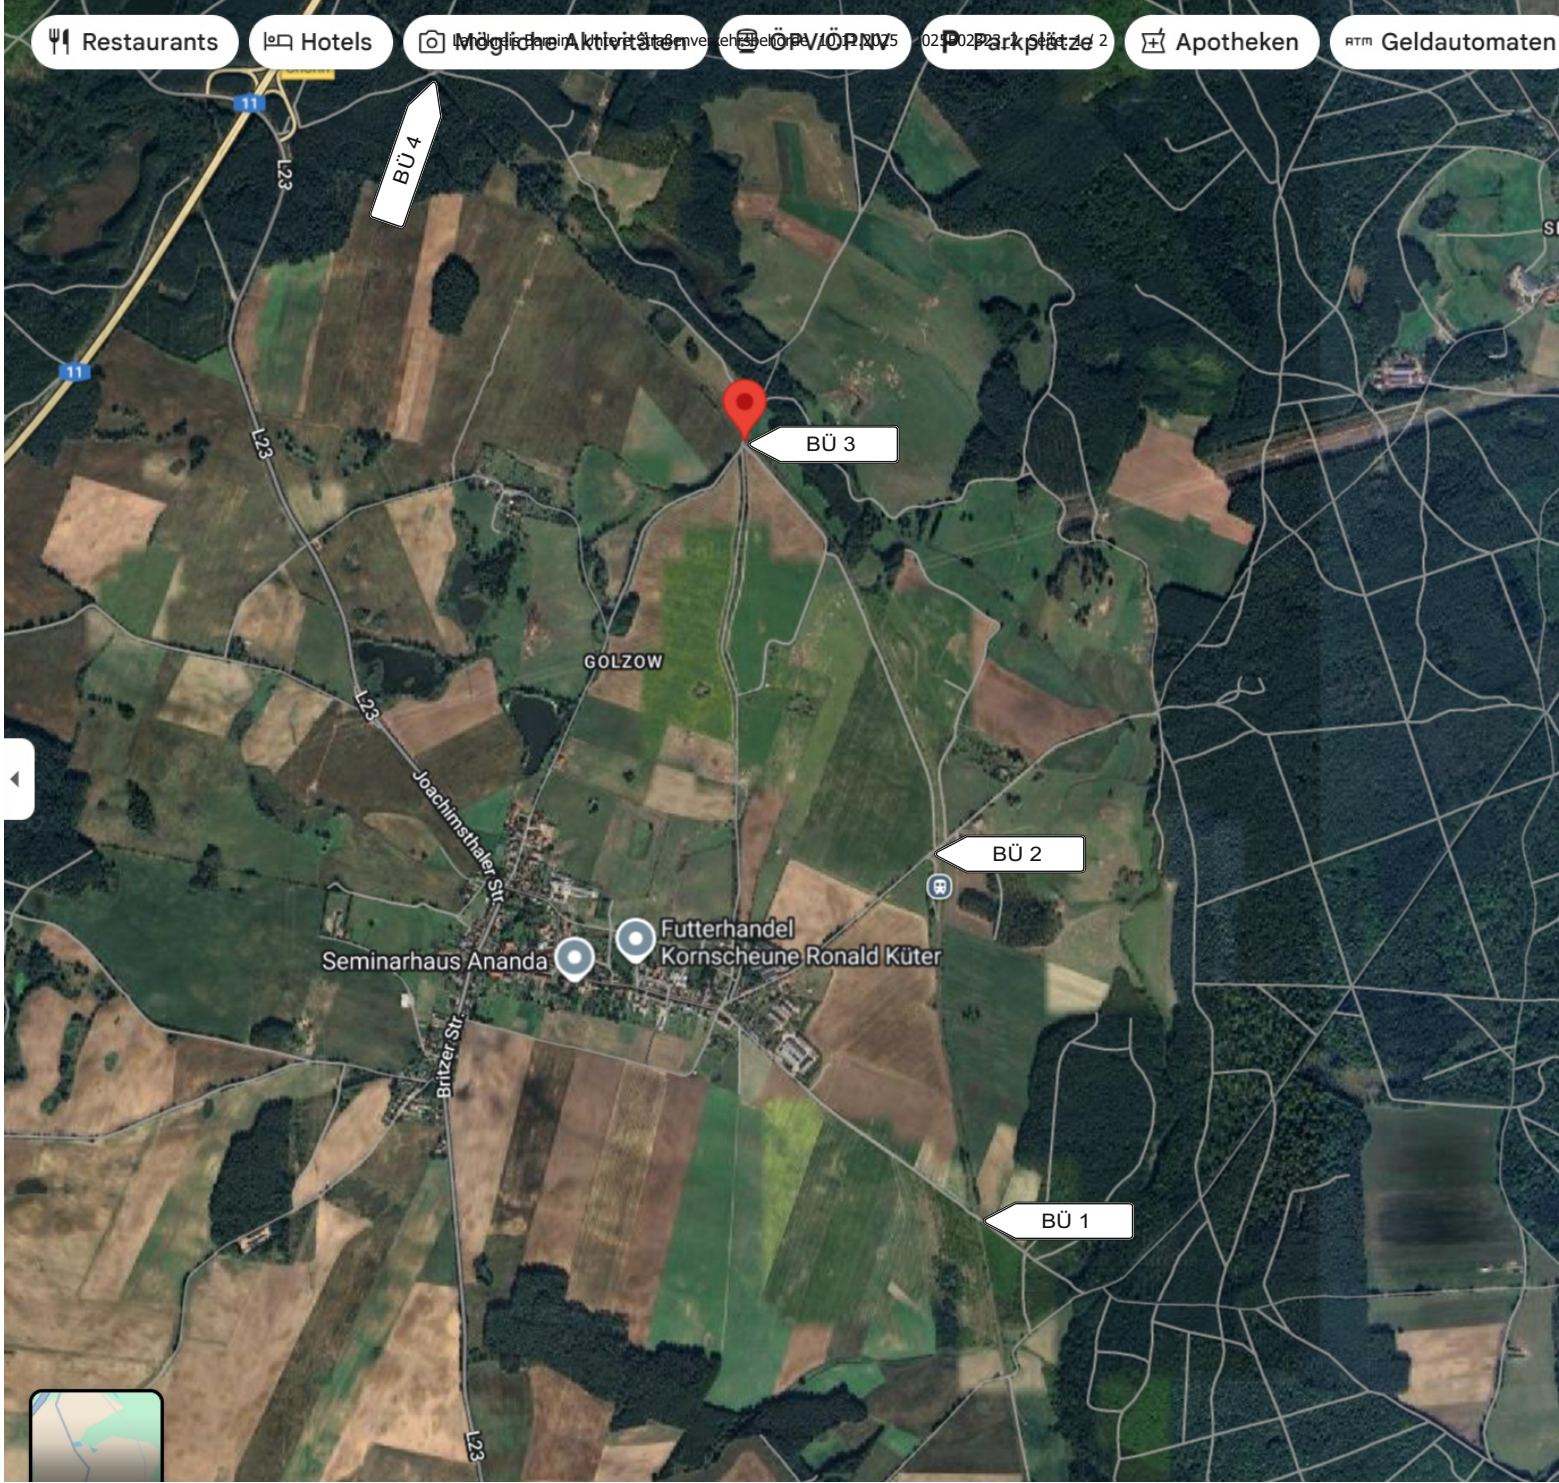

Regelplan B I / 15
Sperrung einer Straße

Einrichtung einer Umleitung
Anpassung der vorhandenen Verkehrszeichen gemäß Eintragung

Querabspernungen
im Bereich der Arbeitsstelle durch Absperrestrangkittler mit mindestens 5 einseitigen roten Warnleuchten

Längsabspernung zum Gehweg
durch Absperrestrangkittler Warnleuchten gemäß Teil B, Abschnitt 2.4.3 Absatz 2
1) andere Breiten siehe Teil B, Abschnitt 2.4.2

2) Teilsperrung erforderlich:
Z 357
Z 357-50
Z 357-51
Z 357-52
entsprechend der tatsächlichen Durchlässigkeit angeordnet
Aufstellung unmittelbar hinter dem Knotenpunkt

3) | Herstellung eines Notweges angeordnet:
Querabspernung durch Absperrestrangkittler mit mindestens 5 roten Warnleuchten
Die entsprechenden Warnleuchten unmittelbar am Baufeld entfallen, **Längsabspernung** durch doppel-seitige gelben Warnleuchten mit doppel-seitigen roten Warnleuchten
erforderliche Dimensionierung und Lage
| gemäß beigelagtem Lageplan
| gemäß Anzeichnung vor Ort geprüft und angeordnet

4) | LZA und Z 214-30 angeordnet (s. gesonderte Informationen)

5) | Umleitung gemäß Umleitungsplan angeordnet

Stand: 05.2021 146, Korrektur 04.2022

LSVT
VERKEHRSSICHERUNG
Ein Unternehmen der L5 Gruppe

BÜ 1
vom
15.11.25
bis
18.11.25

BÜ 2
vom
15.11.25
bis
18.11.25

BÜ 3
am
19.11.

BÜ 4
am

Reg.-Nr.:	2025B02323	Blatt: 2
Baubeginn:	15.11.2025	
Bauende:	18.11.2025	
Ortsteil:		
Ort, Straße:	Chorin OT Golzow Senftenhütter Straße BÜ	
Firma:	Fischbach Bau-Schüttgut-Recycling GmbH	



Reg.-Nr.:	2025B02323	Blatt: 2
Baubeginn:	15.11.2025	
Bauende:	18.11.2025	
Ortsteil:		
Ort, Straße:	Chorin OT Golzow Senftenhütter Straße BÜ	
Firma:	Fischbach Bau-Schüttgut-Recycling GmbH	