


Detail Oderberg
Verkehrsphase 5d siehe Blatt 7

Z. 262 an vorhandener
Umleitungstafel befestigen

Z. 250 an vorhandener
Umleitungstafel befestigen

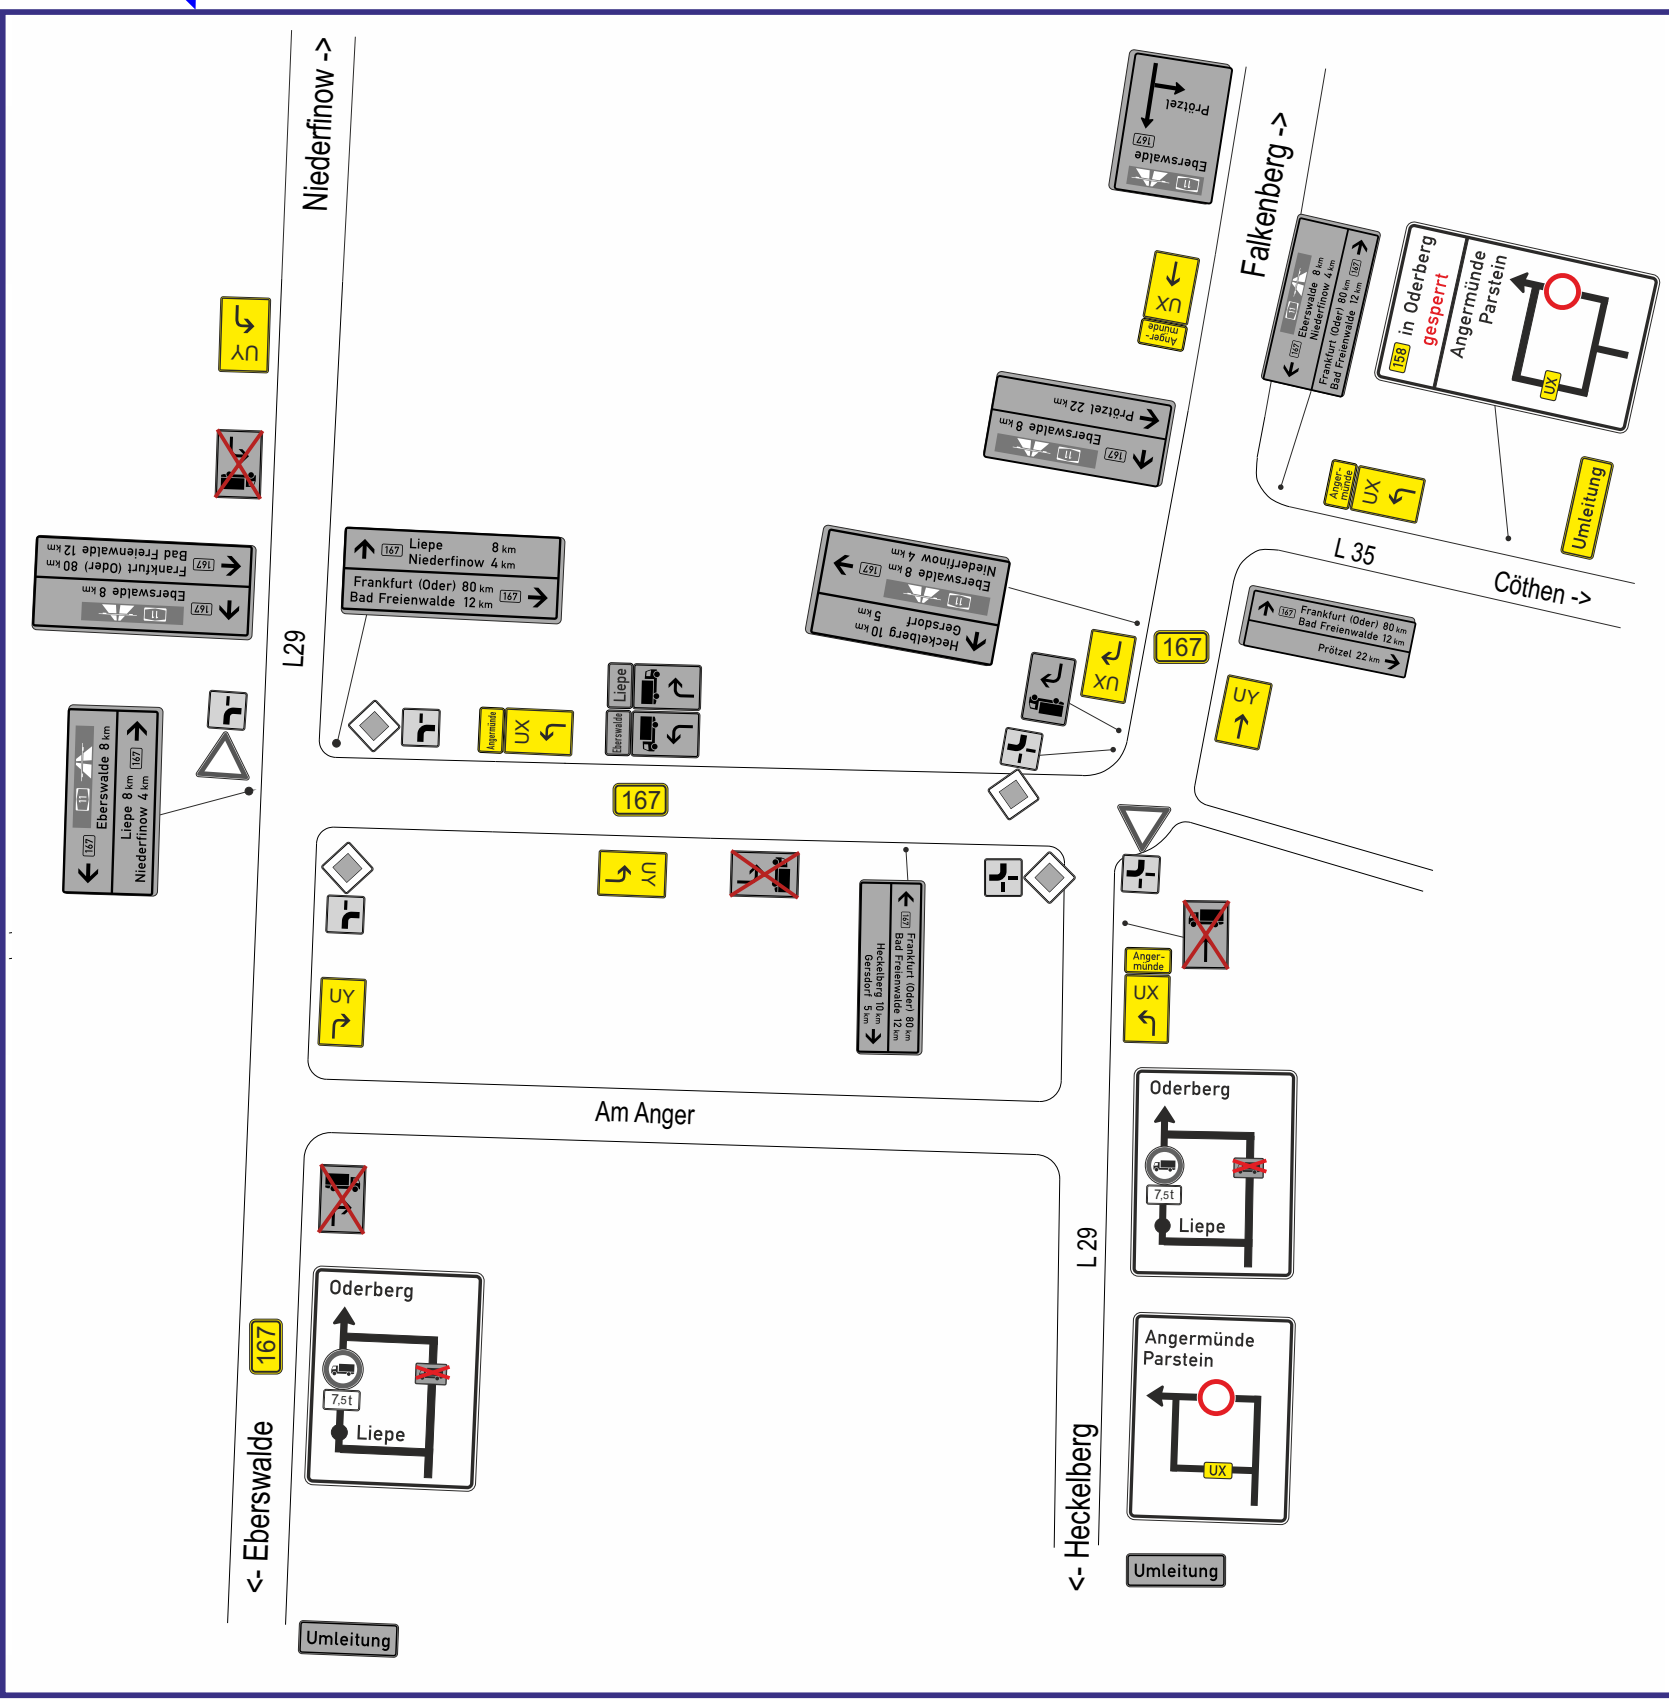

LEGENDE/ Bemerkungen:

- vorhandene Festbeschilderung
- vorhandene Beschilderung dieser Umleitungsmaßnahme

Der Verkehrsfluss widersprechende Zielangaben auf Wegweisern sind auszukreuzen.

Anordnungsvermerk		
	Landesbetrieb Straßenwesen Niederlassung Ost Temper, Chaussee 2, Haus 9 16225 Eberswalde	 Bauteilsicherung Verkehrssicherung Lichtsignalanlagen N. Eberswalde, Copstraße 4, 16227 Eberswalde Tel. 03067794, Fax 03067795, Mail: anordnungsvermerk@abg.de
gezeichnet/ bearbeitet Krambeck	Dokumententyp VZ Plan Umleitung	Projektnummer EW/P22-0406
Bauvorhaben B 158, Brücke über die HOW in Oderberg		Ausgabedatum 08.12.2025
		Maßstab ohne
		Blatt 1