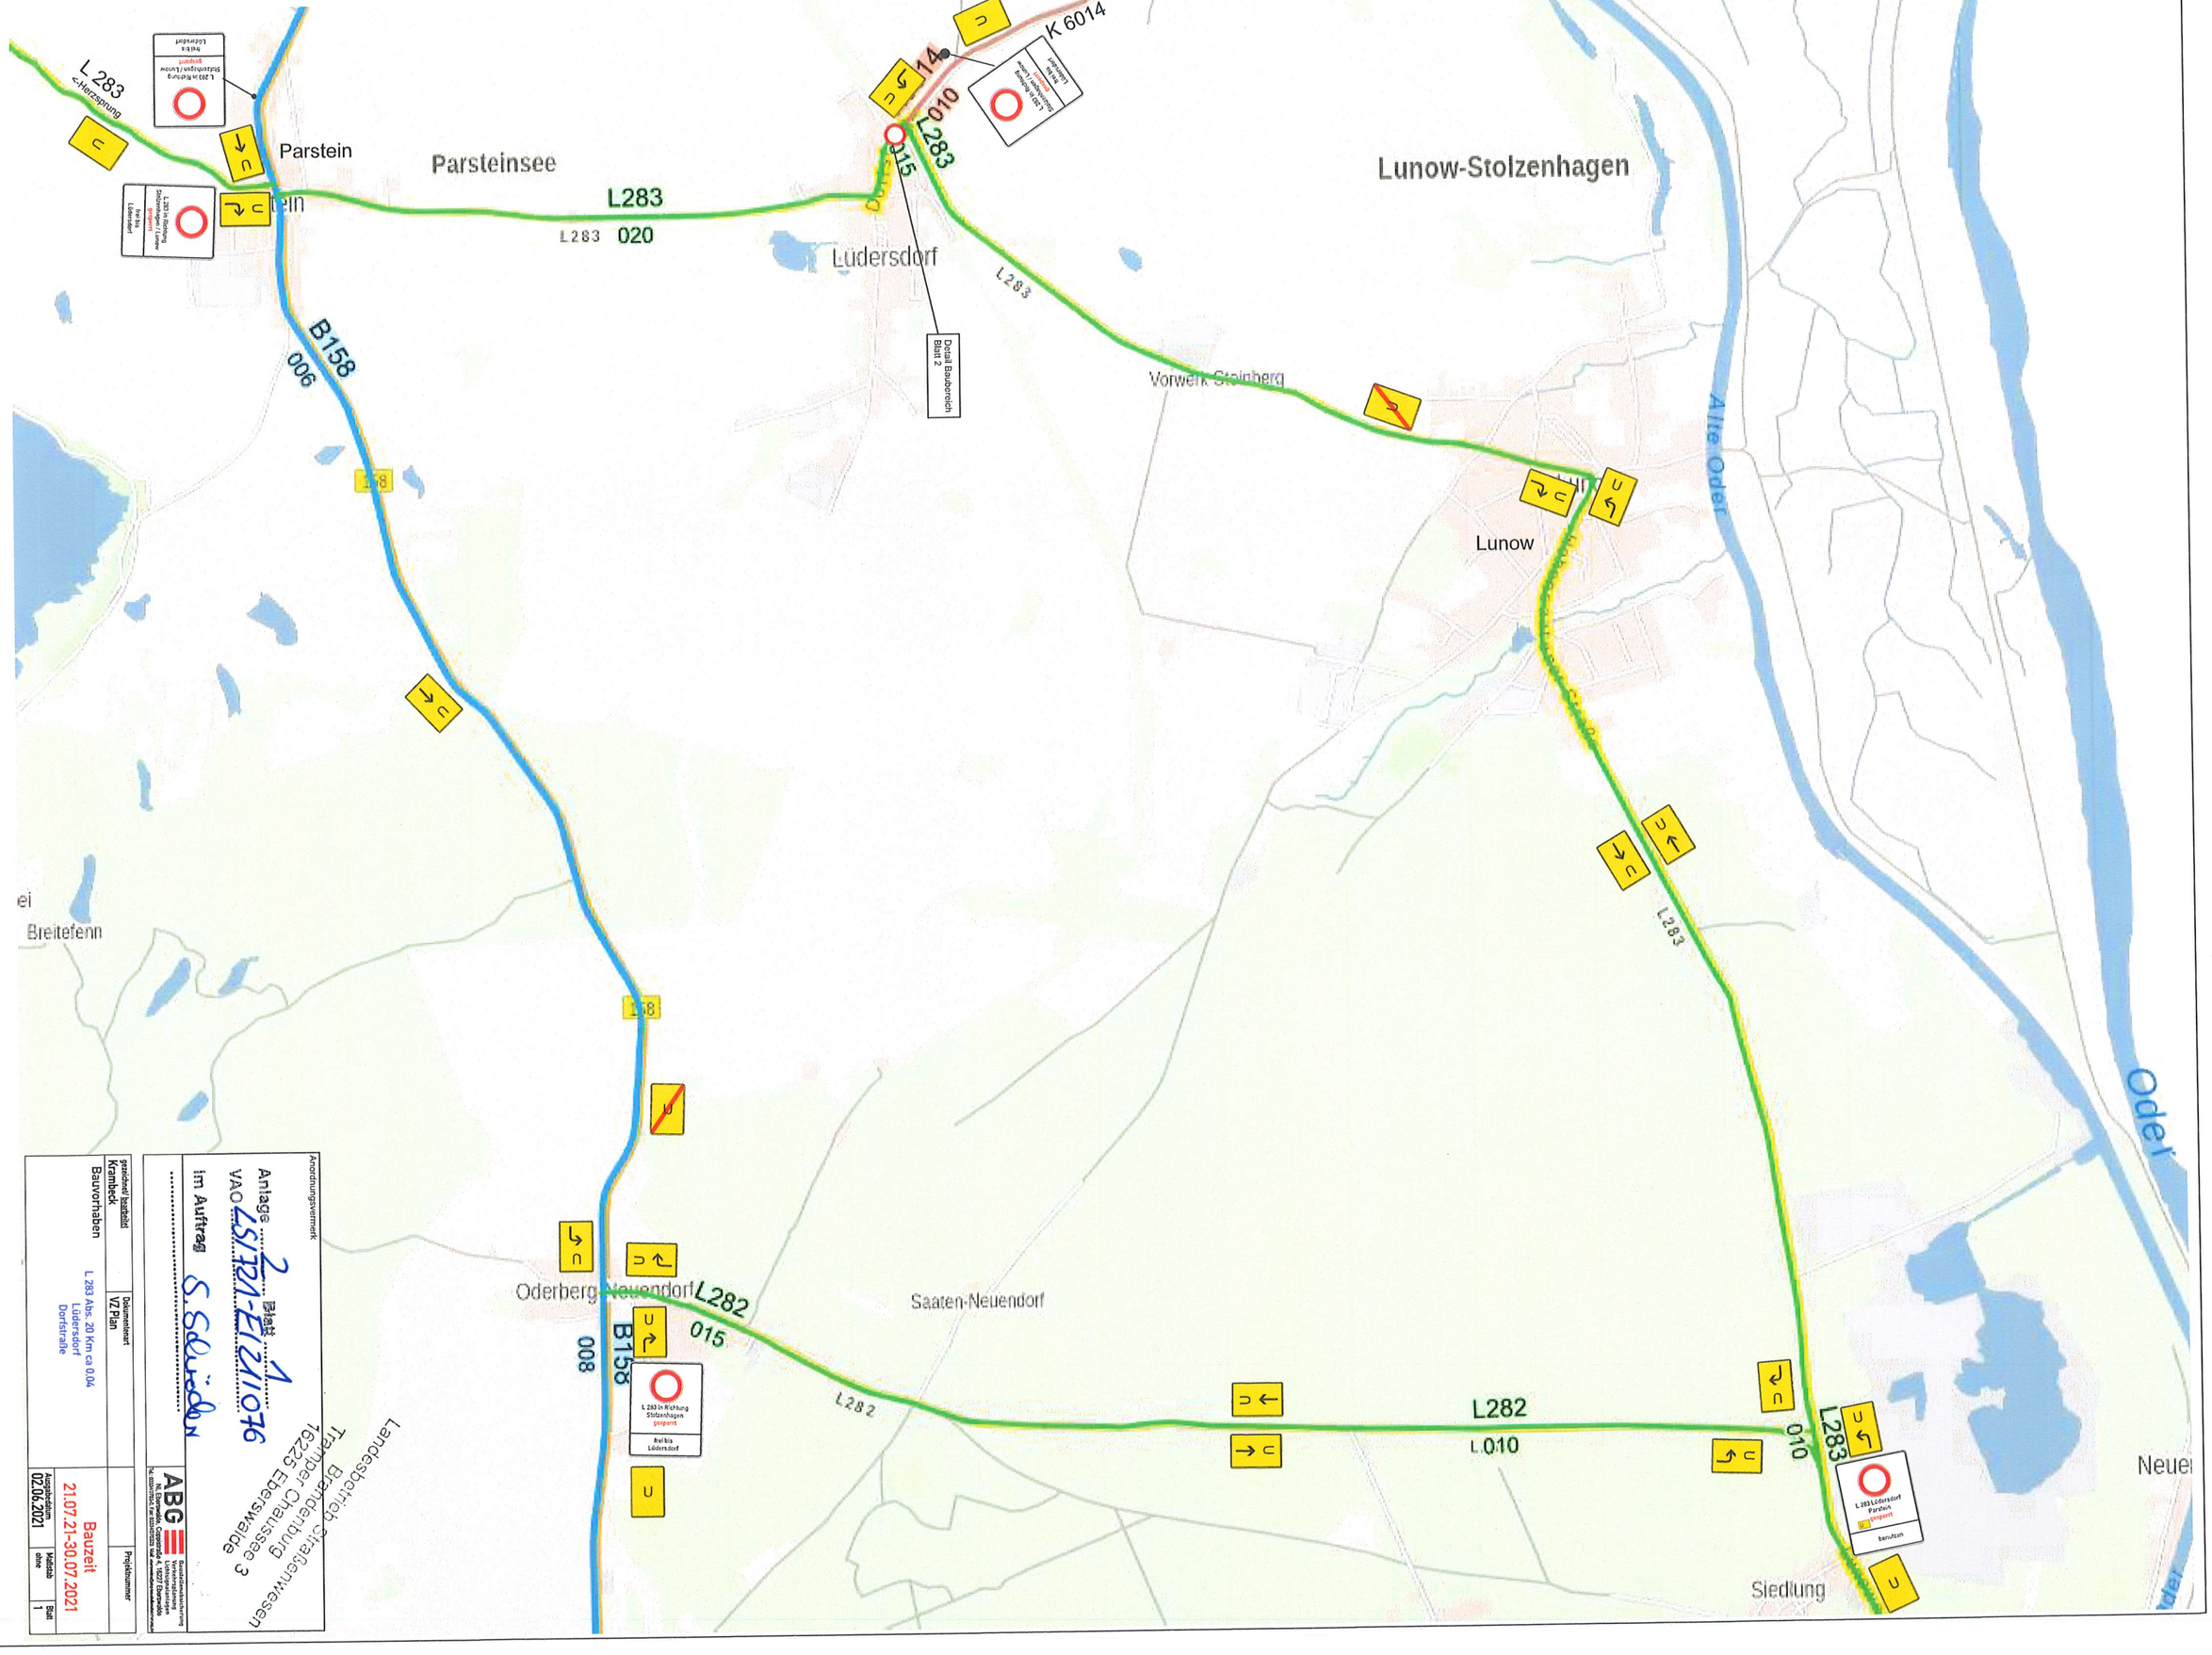

Anordnungsvermerk:

Landesbetrieb Straßenwesen
Brandenburg
Tramper Chaussee 3
16225 Eberswalde

Anlage ... Blatt 2
VAO L57/21-E/21076
im Auftrag
S. Schneider

ABG Baustellenabsicherung Leitungsarbeiten

gezeichnet/ bearbeitet: Krambeck	Dokumentenart: VZ Plan	Projektnummer
Bauvorhaben: L 283 Abs. 20 Km ca 0.04 Lüdersdorf Dorfstraße		
Ausgabedatum: 02.04.2021	Maßstab: ohne	Blatt: 1

Bauzeit
21.07.21-30.07.2021