



siehe Plan Blatt 2

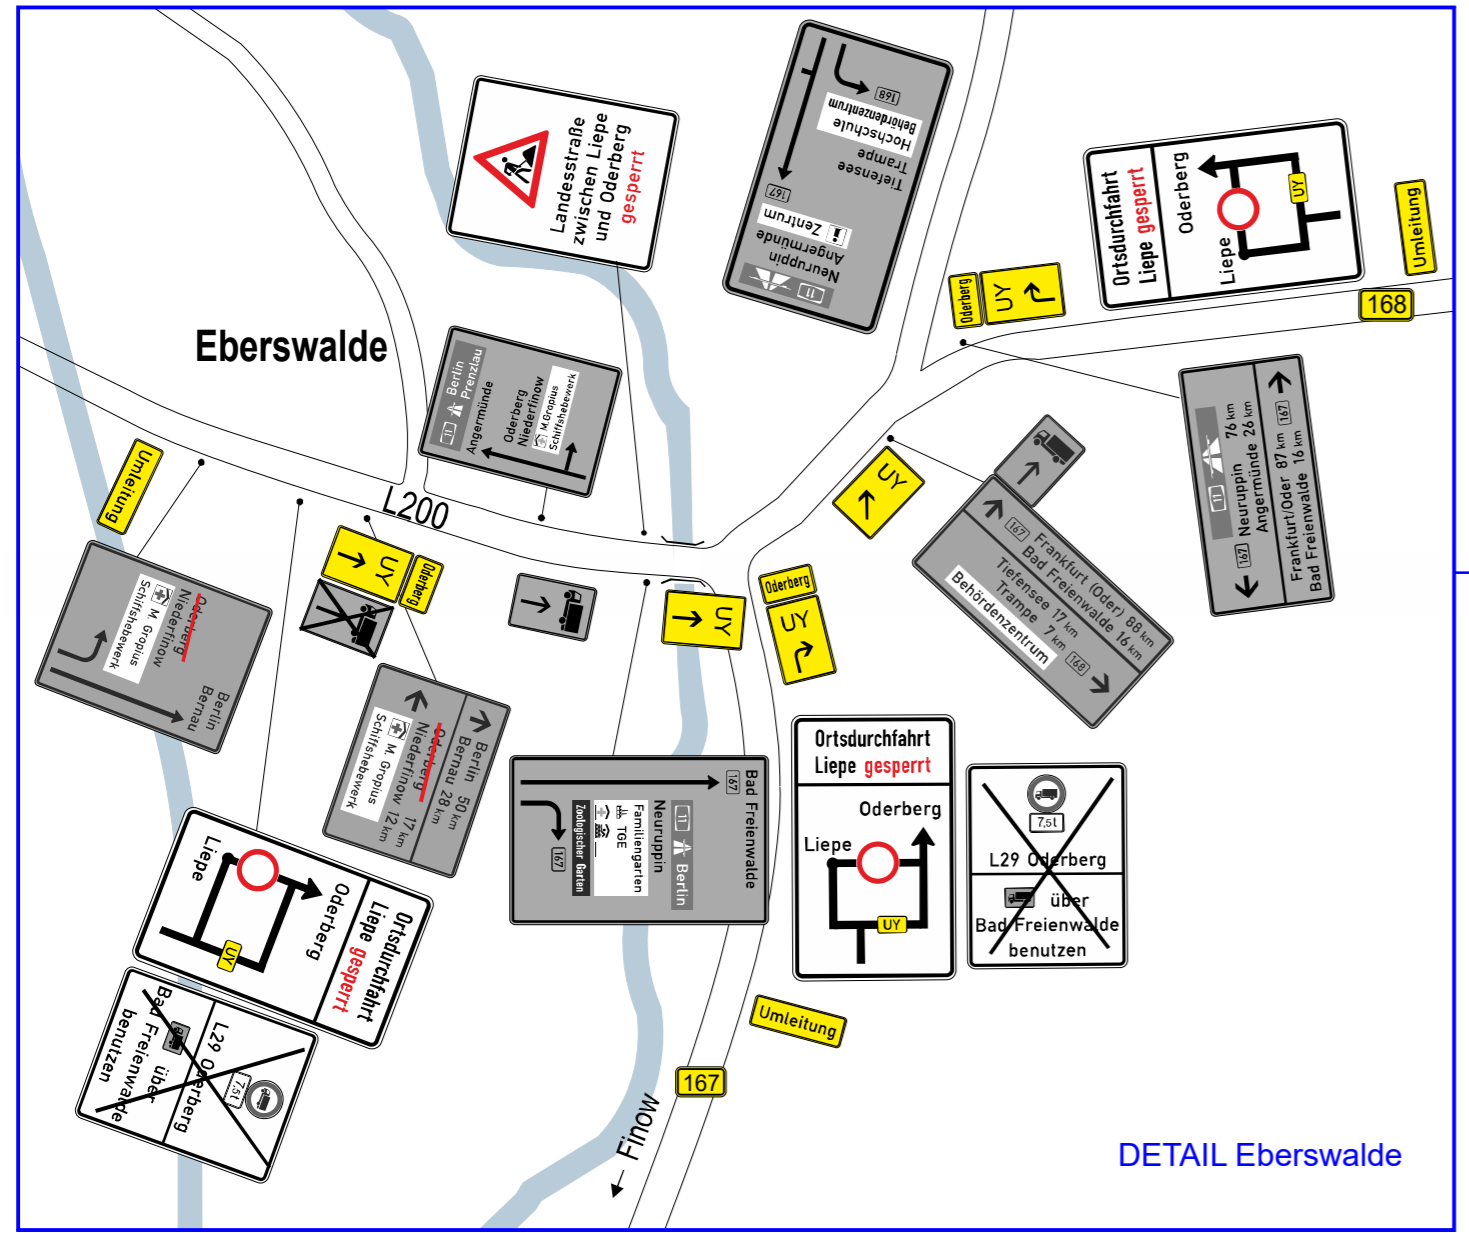

DETAIL Eberswalde

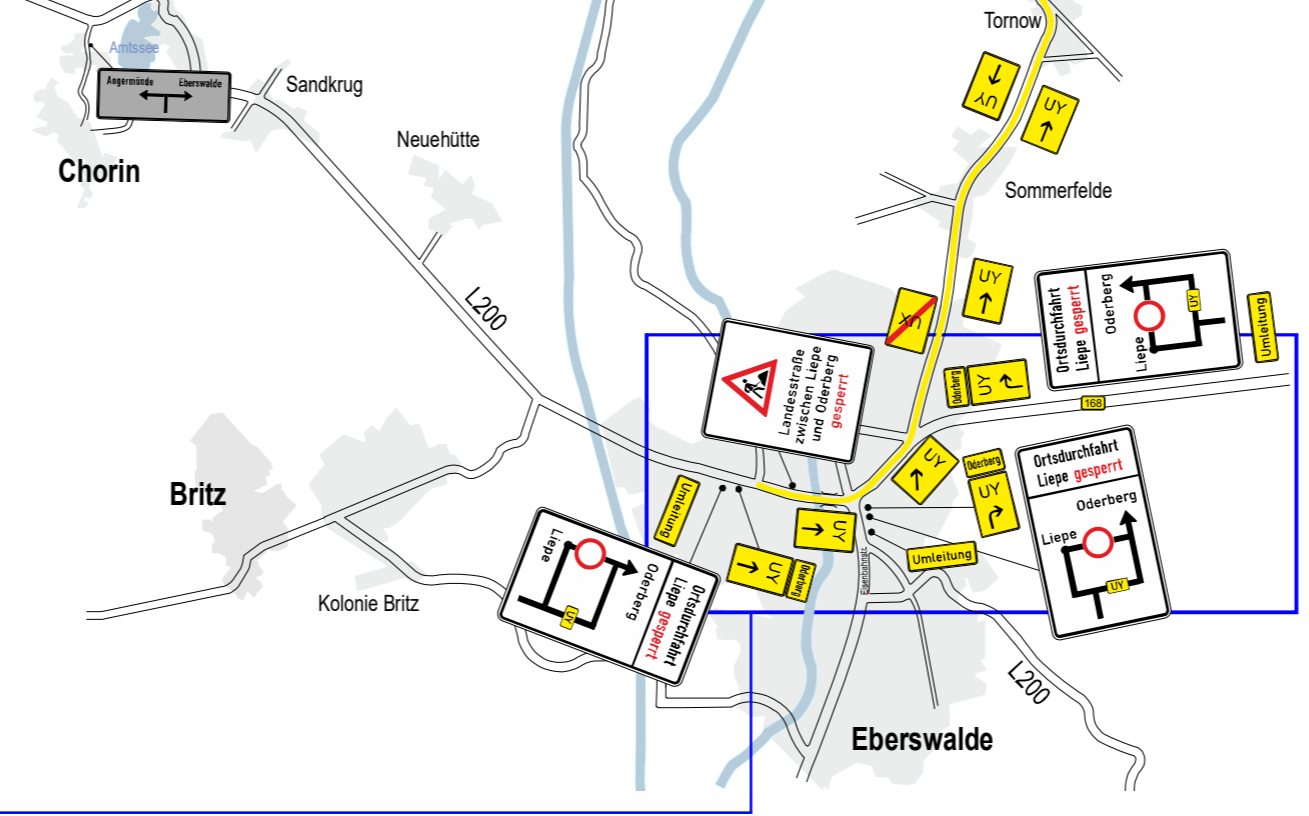

LEGENDE:

- vorhandene Festbeschilderung
- vorhandene Umleitungsbeschilderung L 29 Liepe - Oderberg für LKW über 7,5 t, für die Dauer der Vollsperrung der L 29 in Liepe abzubauen
- vorhandene Umleitung „Dammbauwerk B 158 in Bad Freienwalde“
- Verkehrssicherung zur Sperrung des unmittelbaren Baustellenbereiches, erfolgt durch den AN für den Bau der Stützwand
- Streckenführung Umleitung bei Vollsperrung L 29 in Liepe
- Beschilderung dieser Umleitungsmaßnahme, Vergabe der Umleitungsnummer durch die zuständigen Straßenverkehrsämter

<p>Landesbetrieb Straßenwesen Niederlassung Ost Tramper Chaussee 3, Haus 8 16225 Eberswalde</p>	Datum	Zeichen
	bearbeitet:	
	gezeichnet:	
	geprüft:	
Ausf.- Nr.:		

# VERGABEUNTERLAGE

Land Brandenburg	Straße: L 29	Baulänge: 0,068 km	Unterlage / Blatt-Nr.: 16.1 / 1
	nächster Ort: Liepe	Bau-km: von Abschnitt: 011 km: 0,015 bis Abschnitt: 011 km: 0,280	
PROJIS-Nr.:	Maßstab: ohne		

## L 29, Ersatzneubau Stützwand Liepe, Ernst-Thälmann-Straße 25 / 25b - Großräumige Verkehrsführung -

aufgestellt:	
....., den.....	