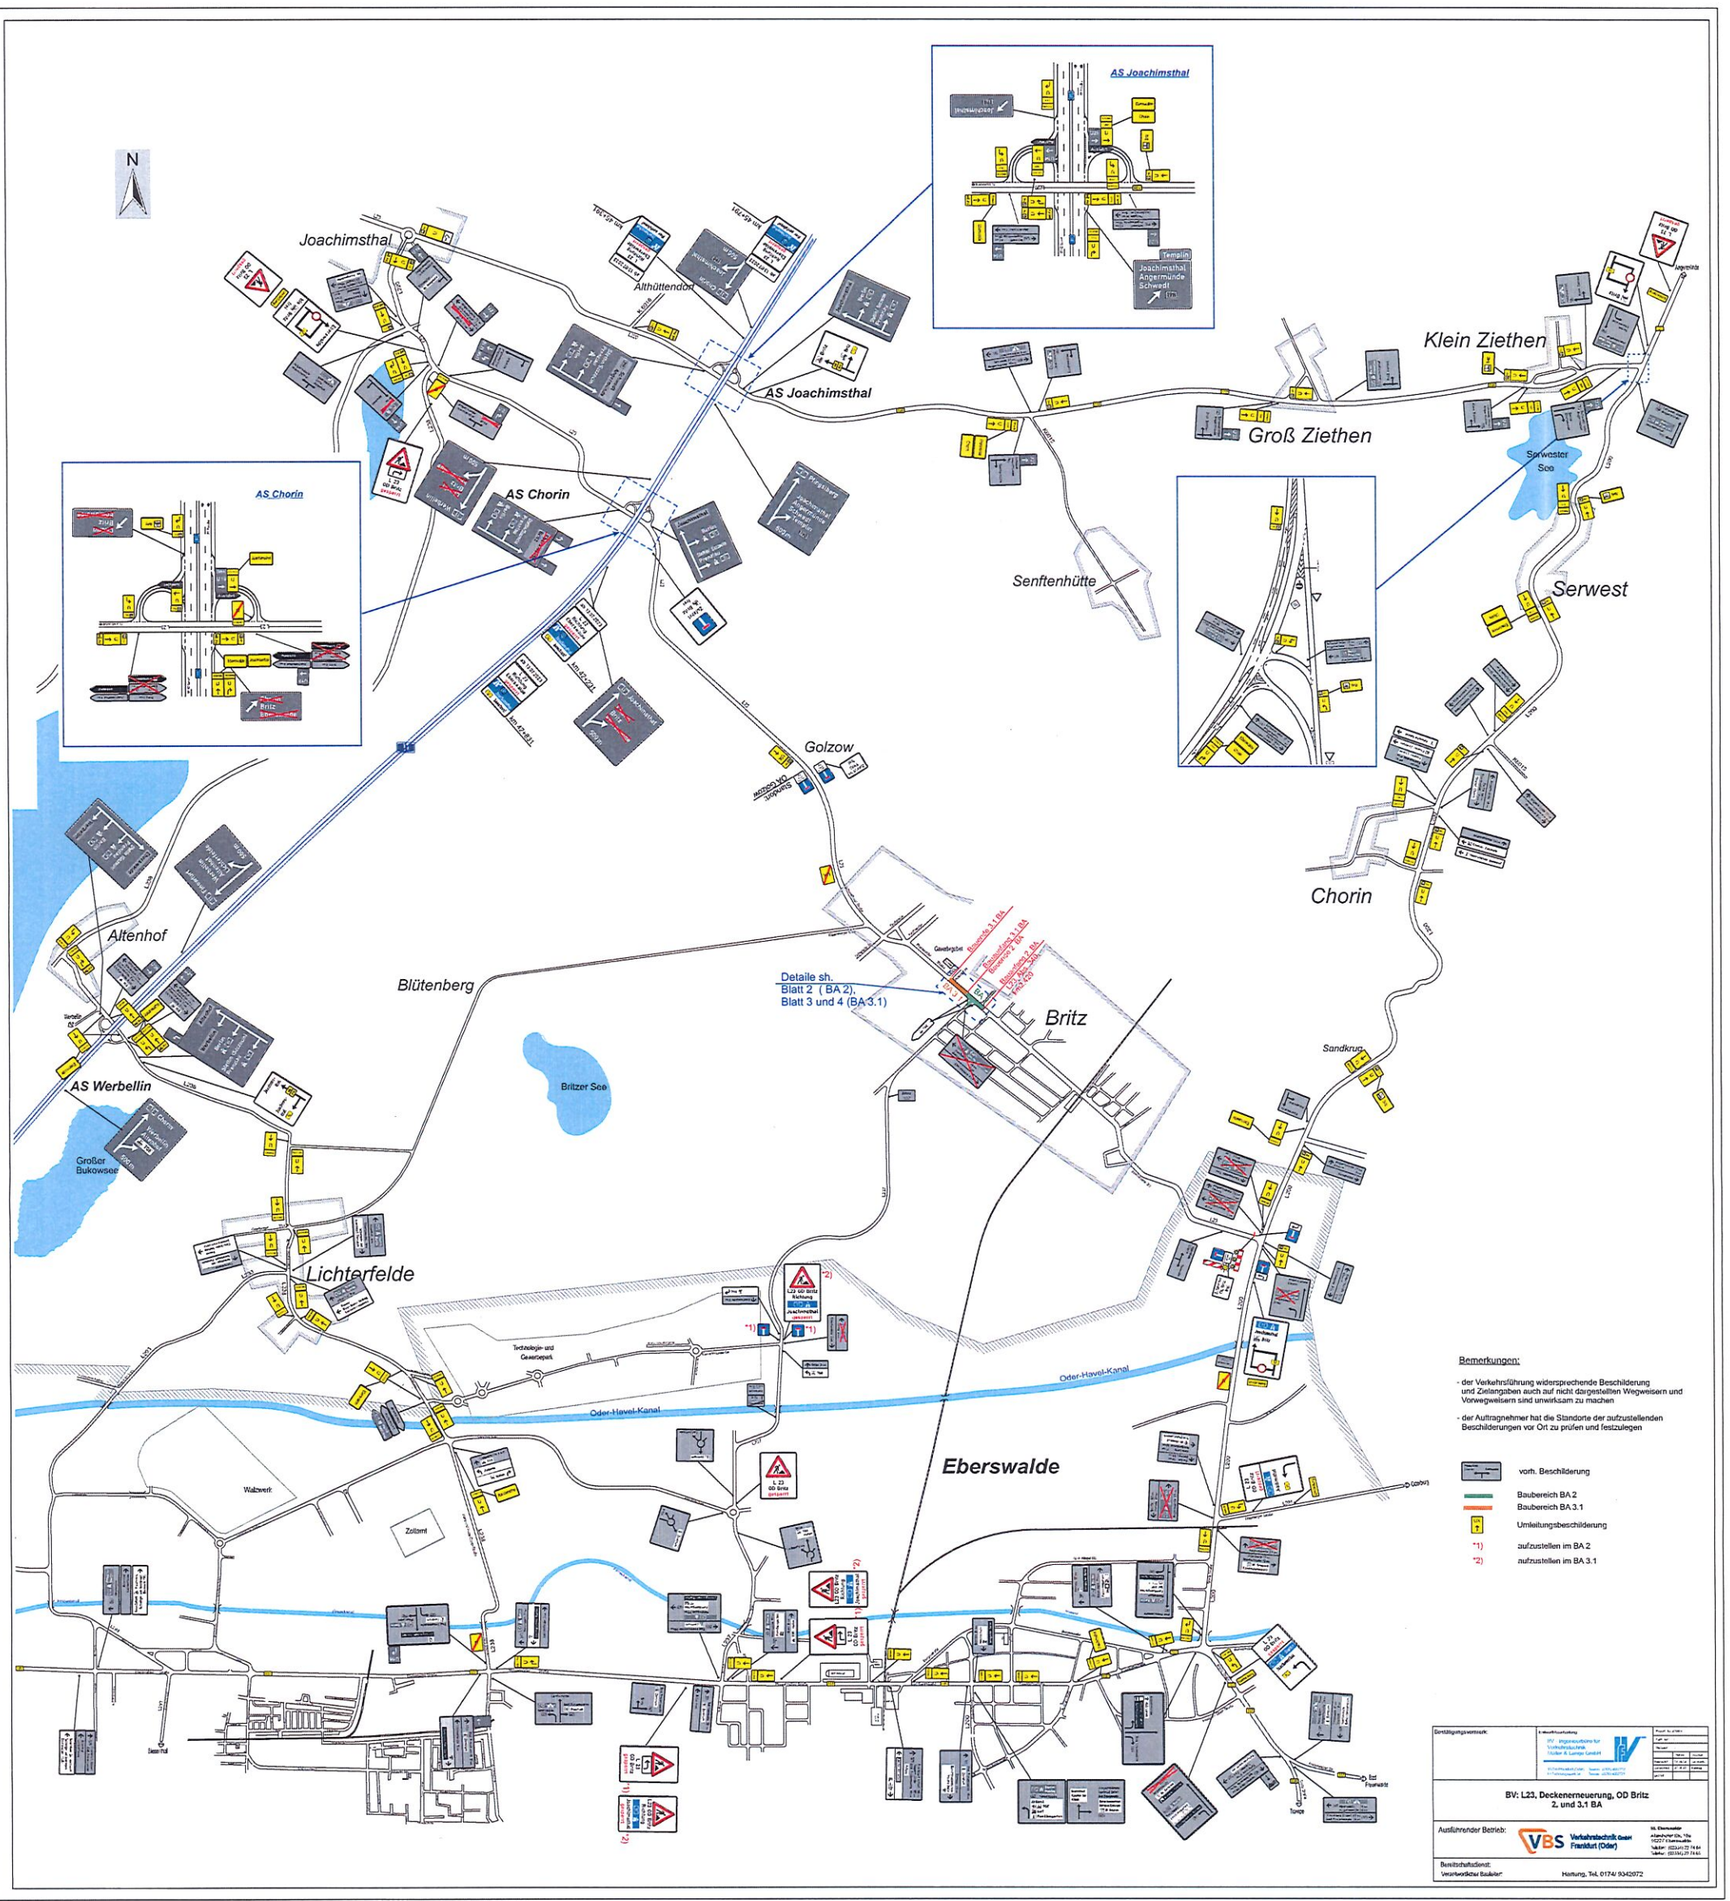

Landesbetrieb Straßenwesen
Brandenburg
Tramper Chaussee 3
16225 Eberswalde

Anlage 2 Blatt 1
VAO LS1221-E1231088.5
Im Auftrag S. Schröder