


**Bauabschnitt 1.2**  
(Deckeneinbau)

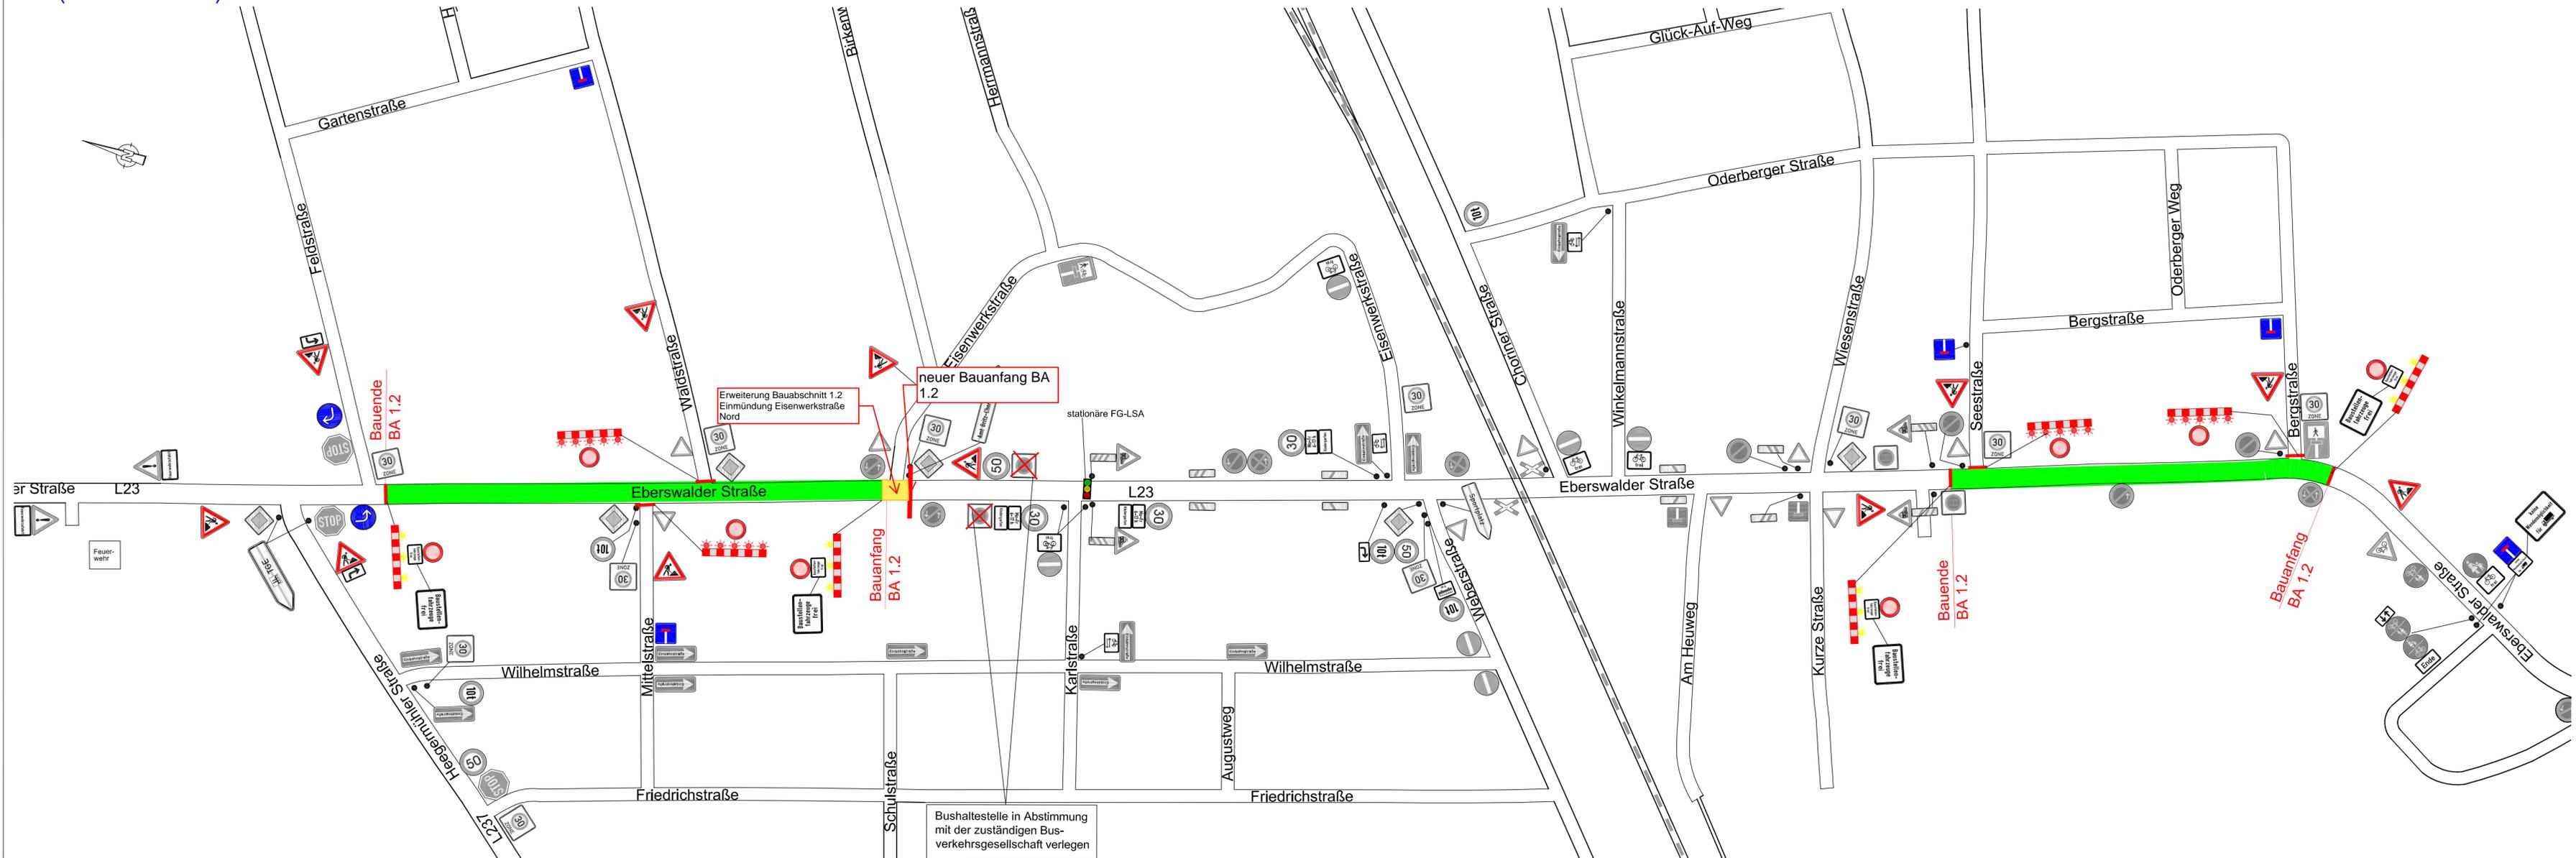

- Legende:**
- vorhandene Beschilderung.
  - vorhandene Beschilderung unwirksam machen.
  - Baustellenbeschilderung
  - Baubereich
- Der Verkehrsführung widersprechende Beschilderung und Zielangaben auf Wegweisern und Vorwegweisern sind unwirksam zu machen
- Der Auftragnehmer hat die Standorte der aufzustellenden Beschilderung vor Ort zu prüfen und abzustimmen.

Landesbetrieb Straßenwesen Niederlassung Ost Trampler Chaussee 3, Haus 8 16225 Eberswalde	Datum	Zeichen
	bearbeitet:	
	gezeichnet:	
geprüft:		
Ausf.- Nr.:		

Nr.	Art der Änderung	Datum	Zeichen

# VERGABEUNTERLAGE

Land Brandenburg	Straße: L 23	Unterlage / Blatt-Nr.: / 3
	Abschn.-Nr.: von 340 bis : 350	Bauabschnitt 1.2 (Deckeneinbau)
PROJIS-Nr.:	Station: von km: 1,252 bis km : 1,300	- Verkehrssicherung während der Bauzeit -
Maßstab: -		

## L 23 OD Britz

### Deckenerneuerung

aufgestellt :	
....., den.....	