
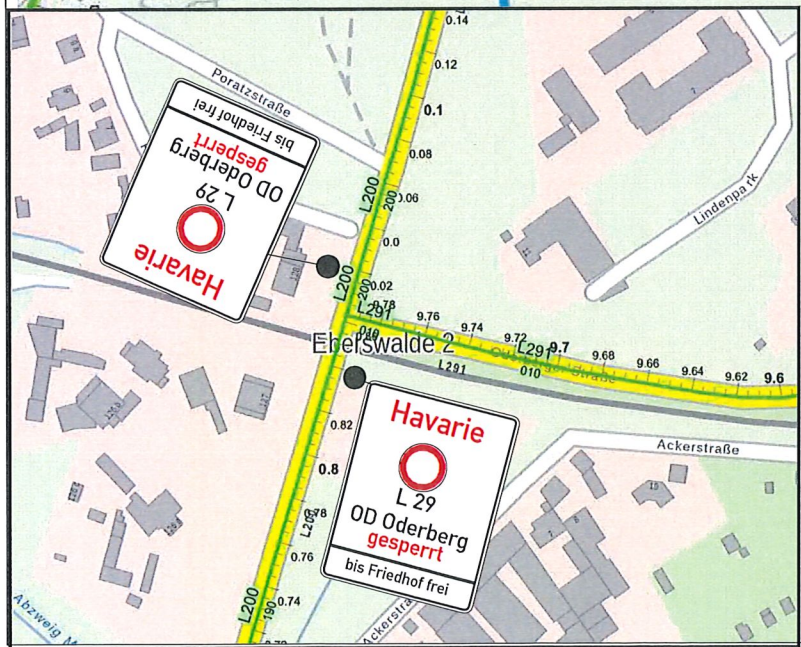
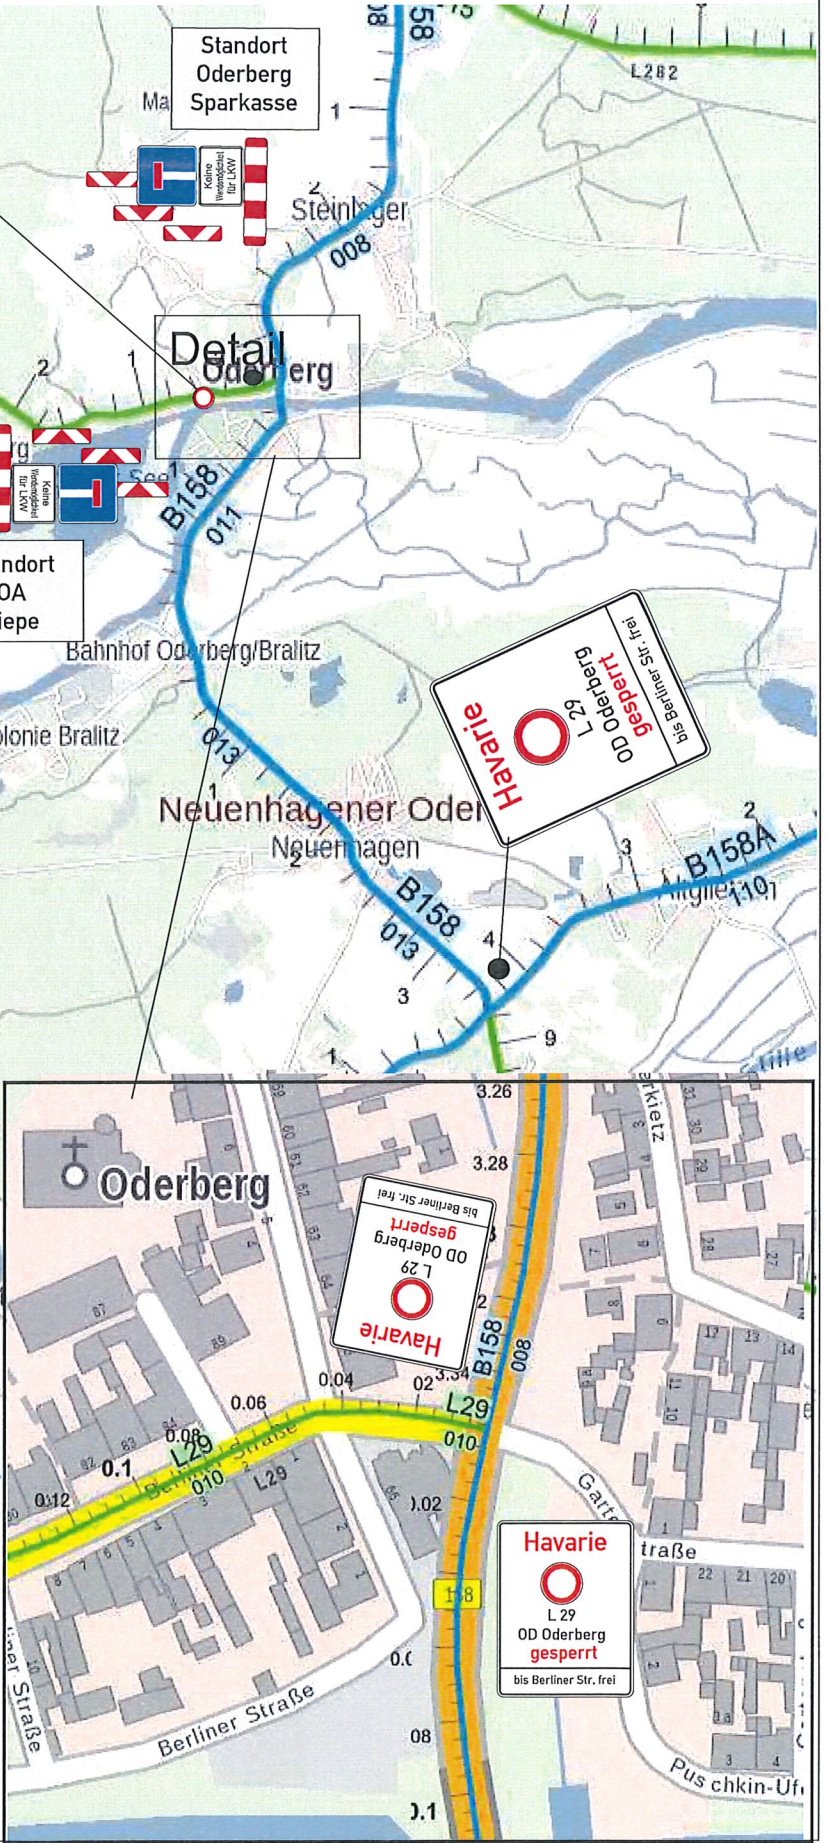
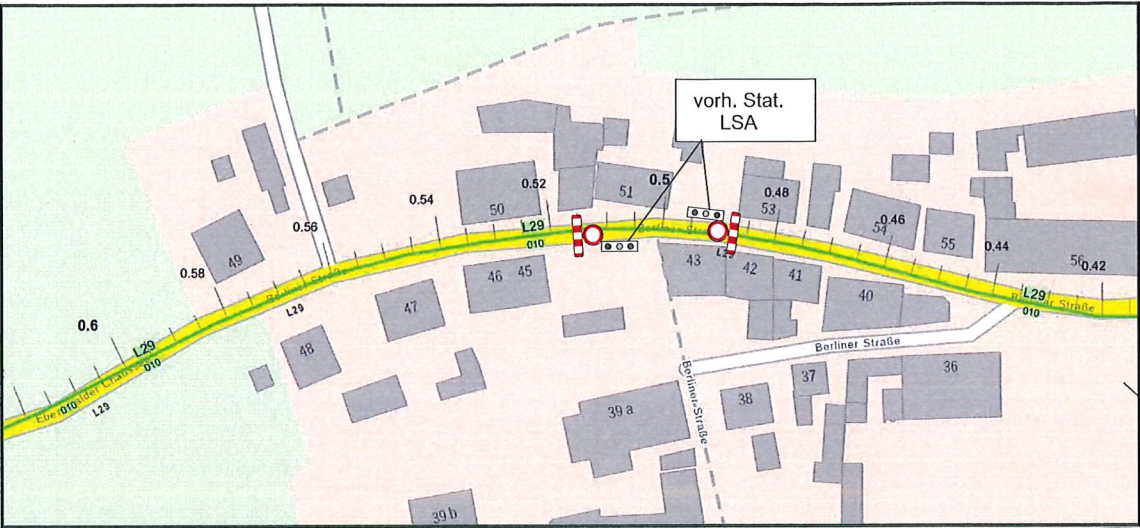


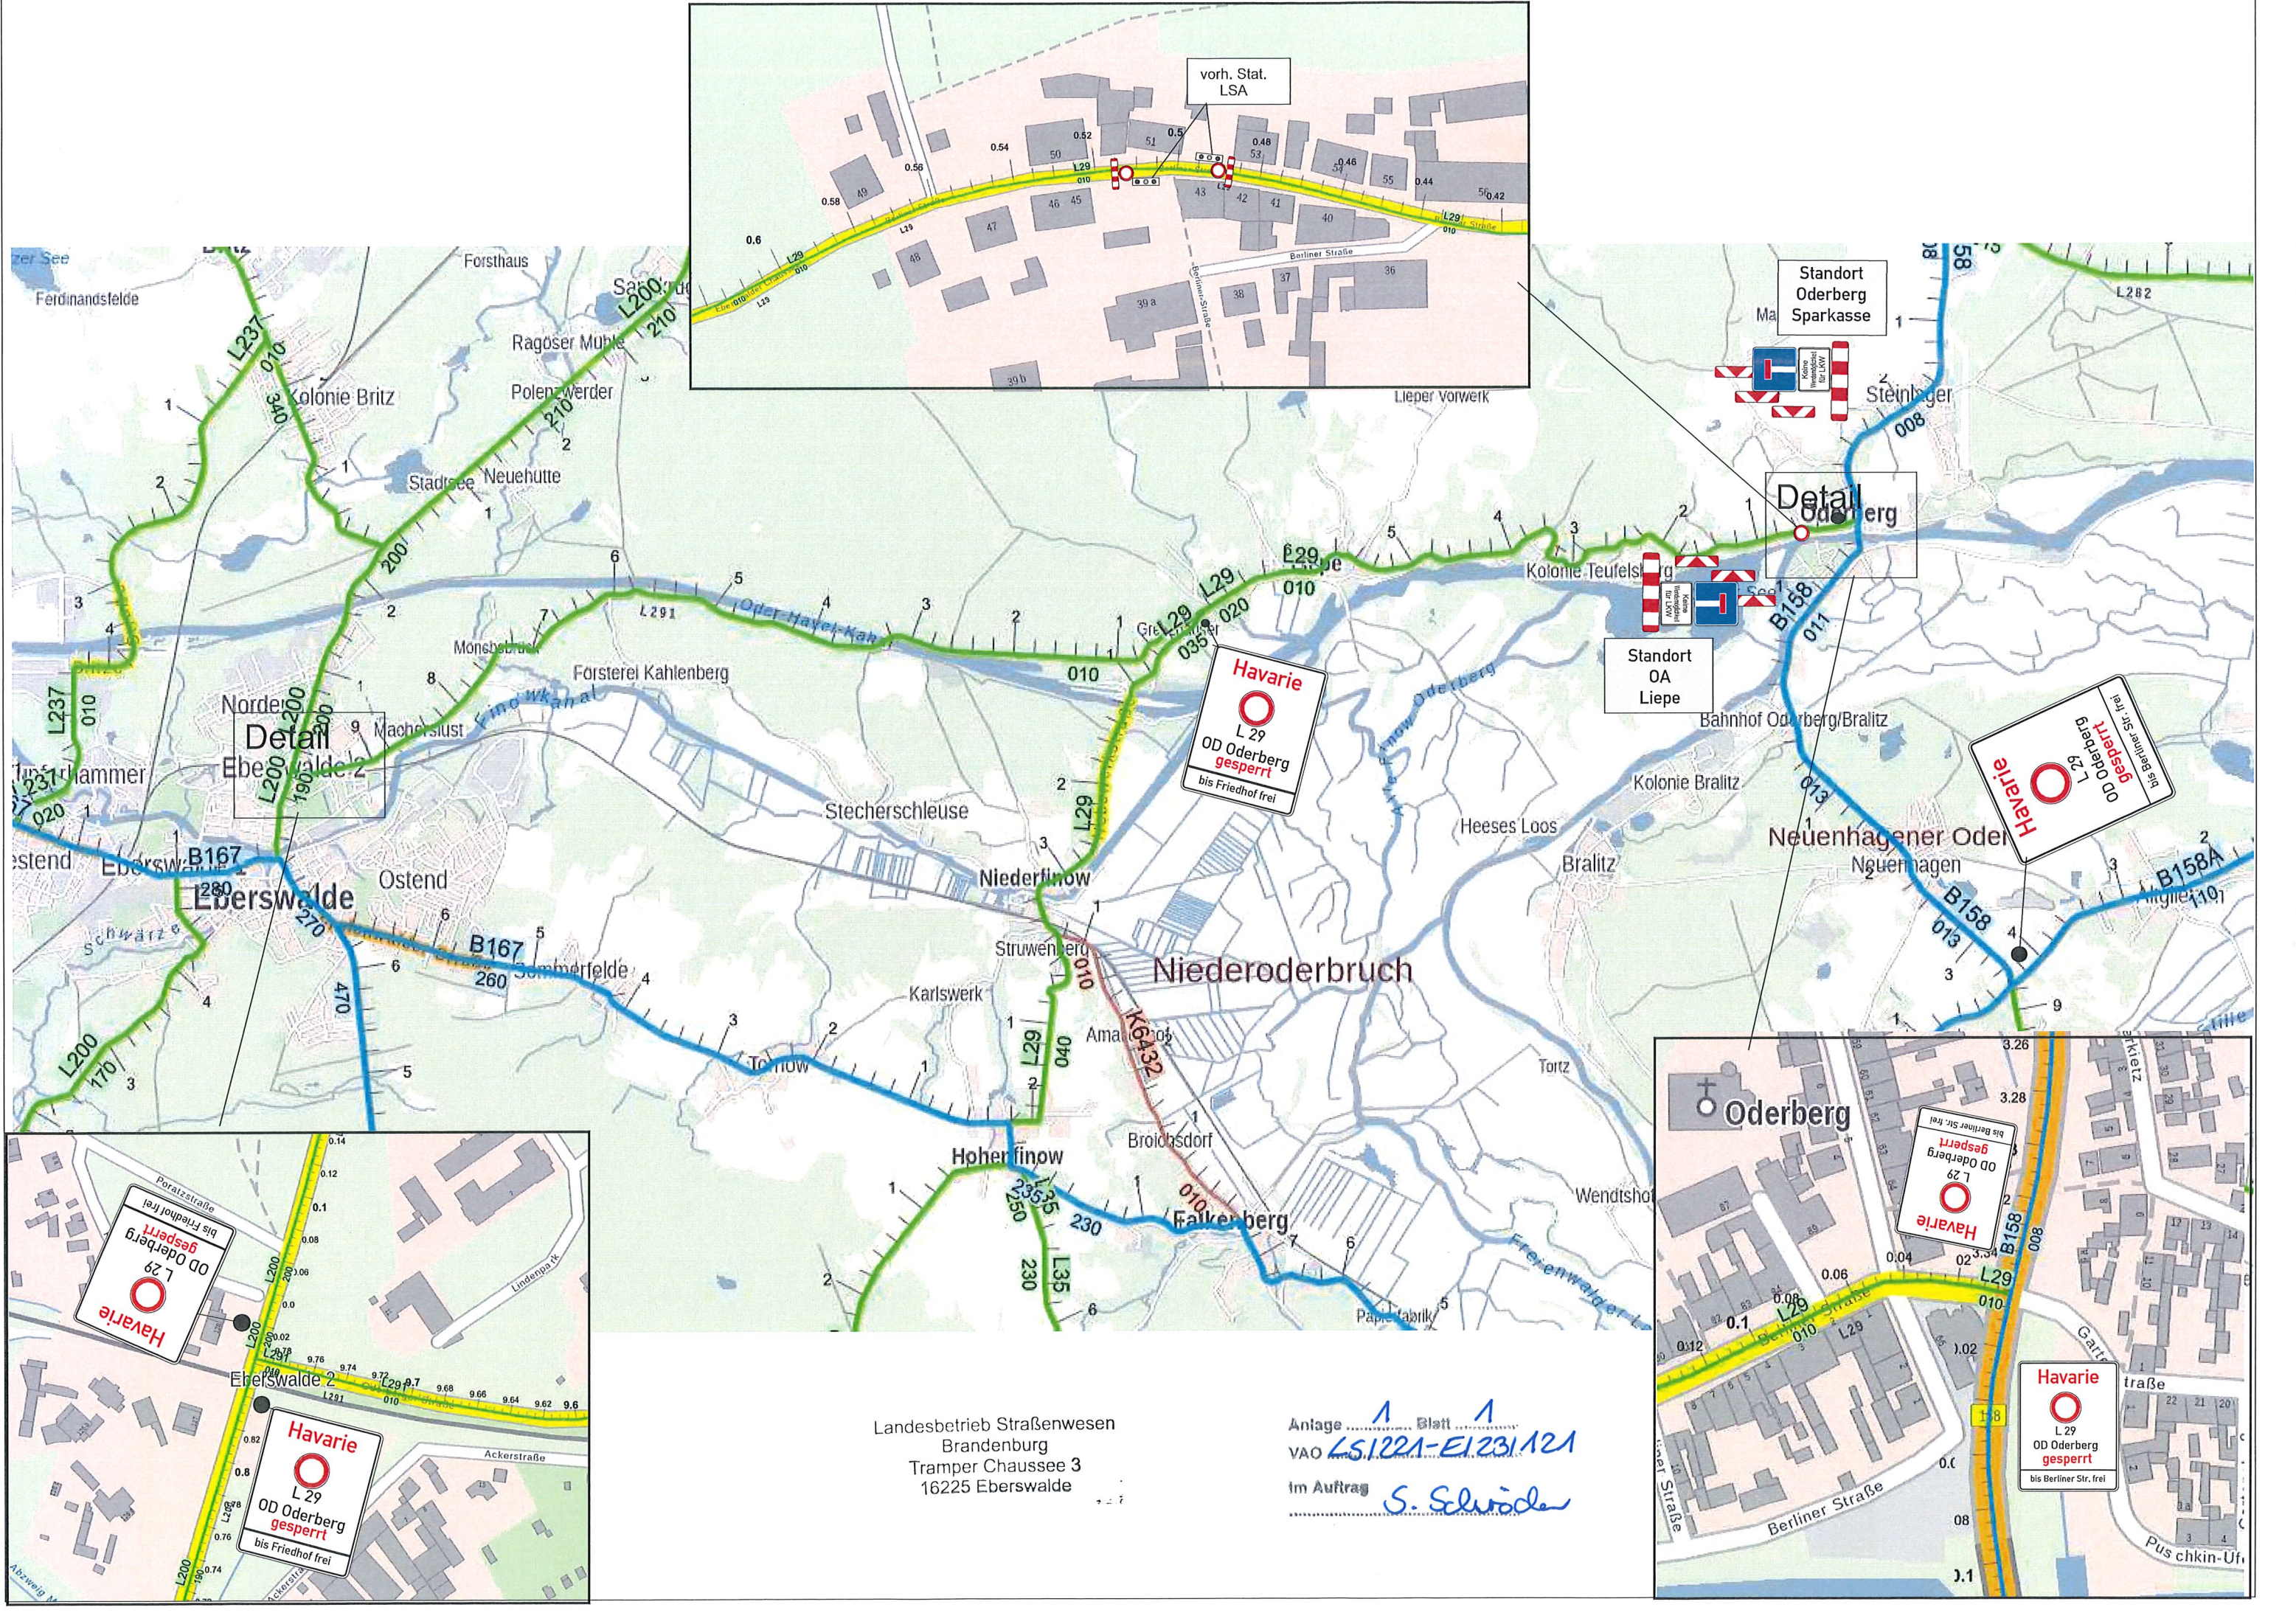

Landesbetrieb Straßenwesen
Brandenburg
Tramper Chaussee 3
16225 Eberswalde

Anlage 1 Blatt 1
VAO LS1221-E1231/21
Im Auftrag S. Schwede