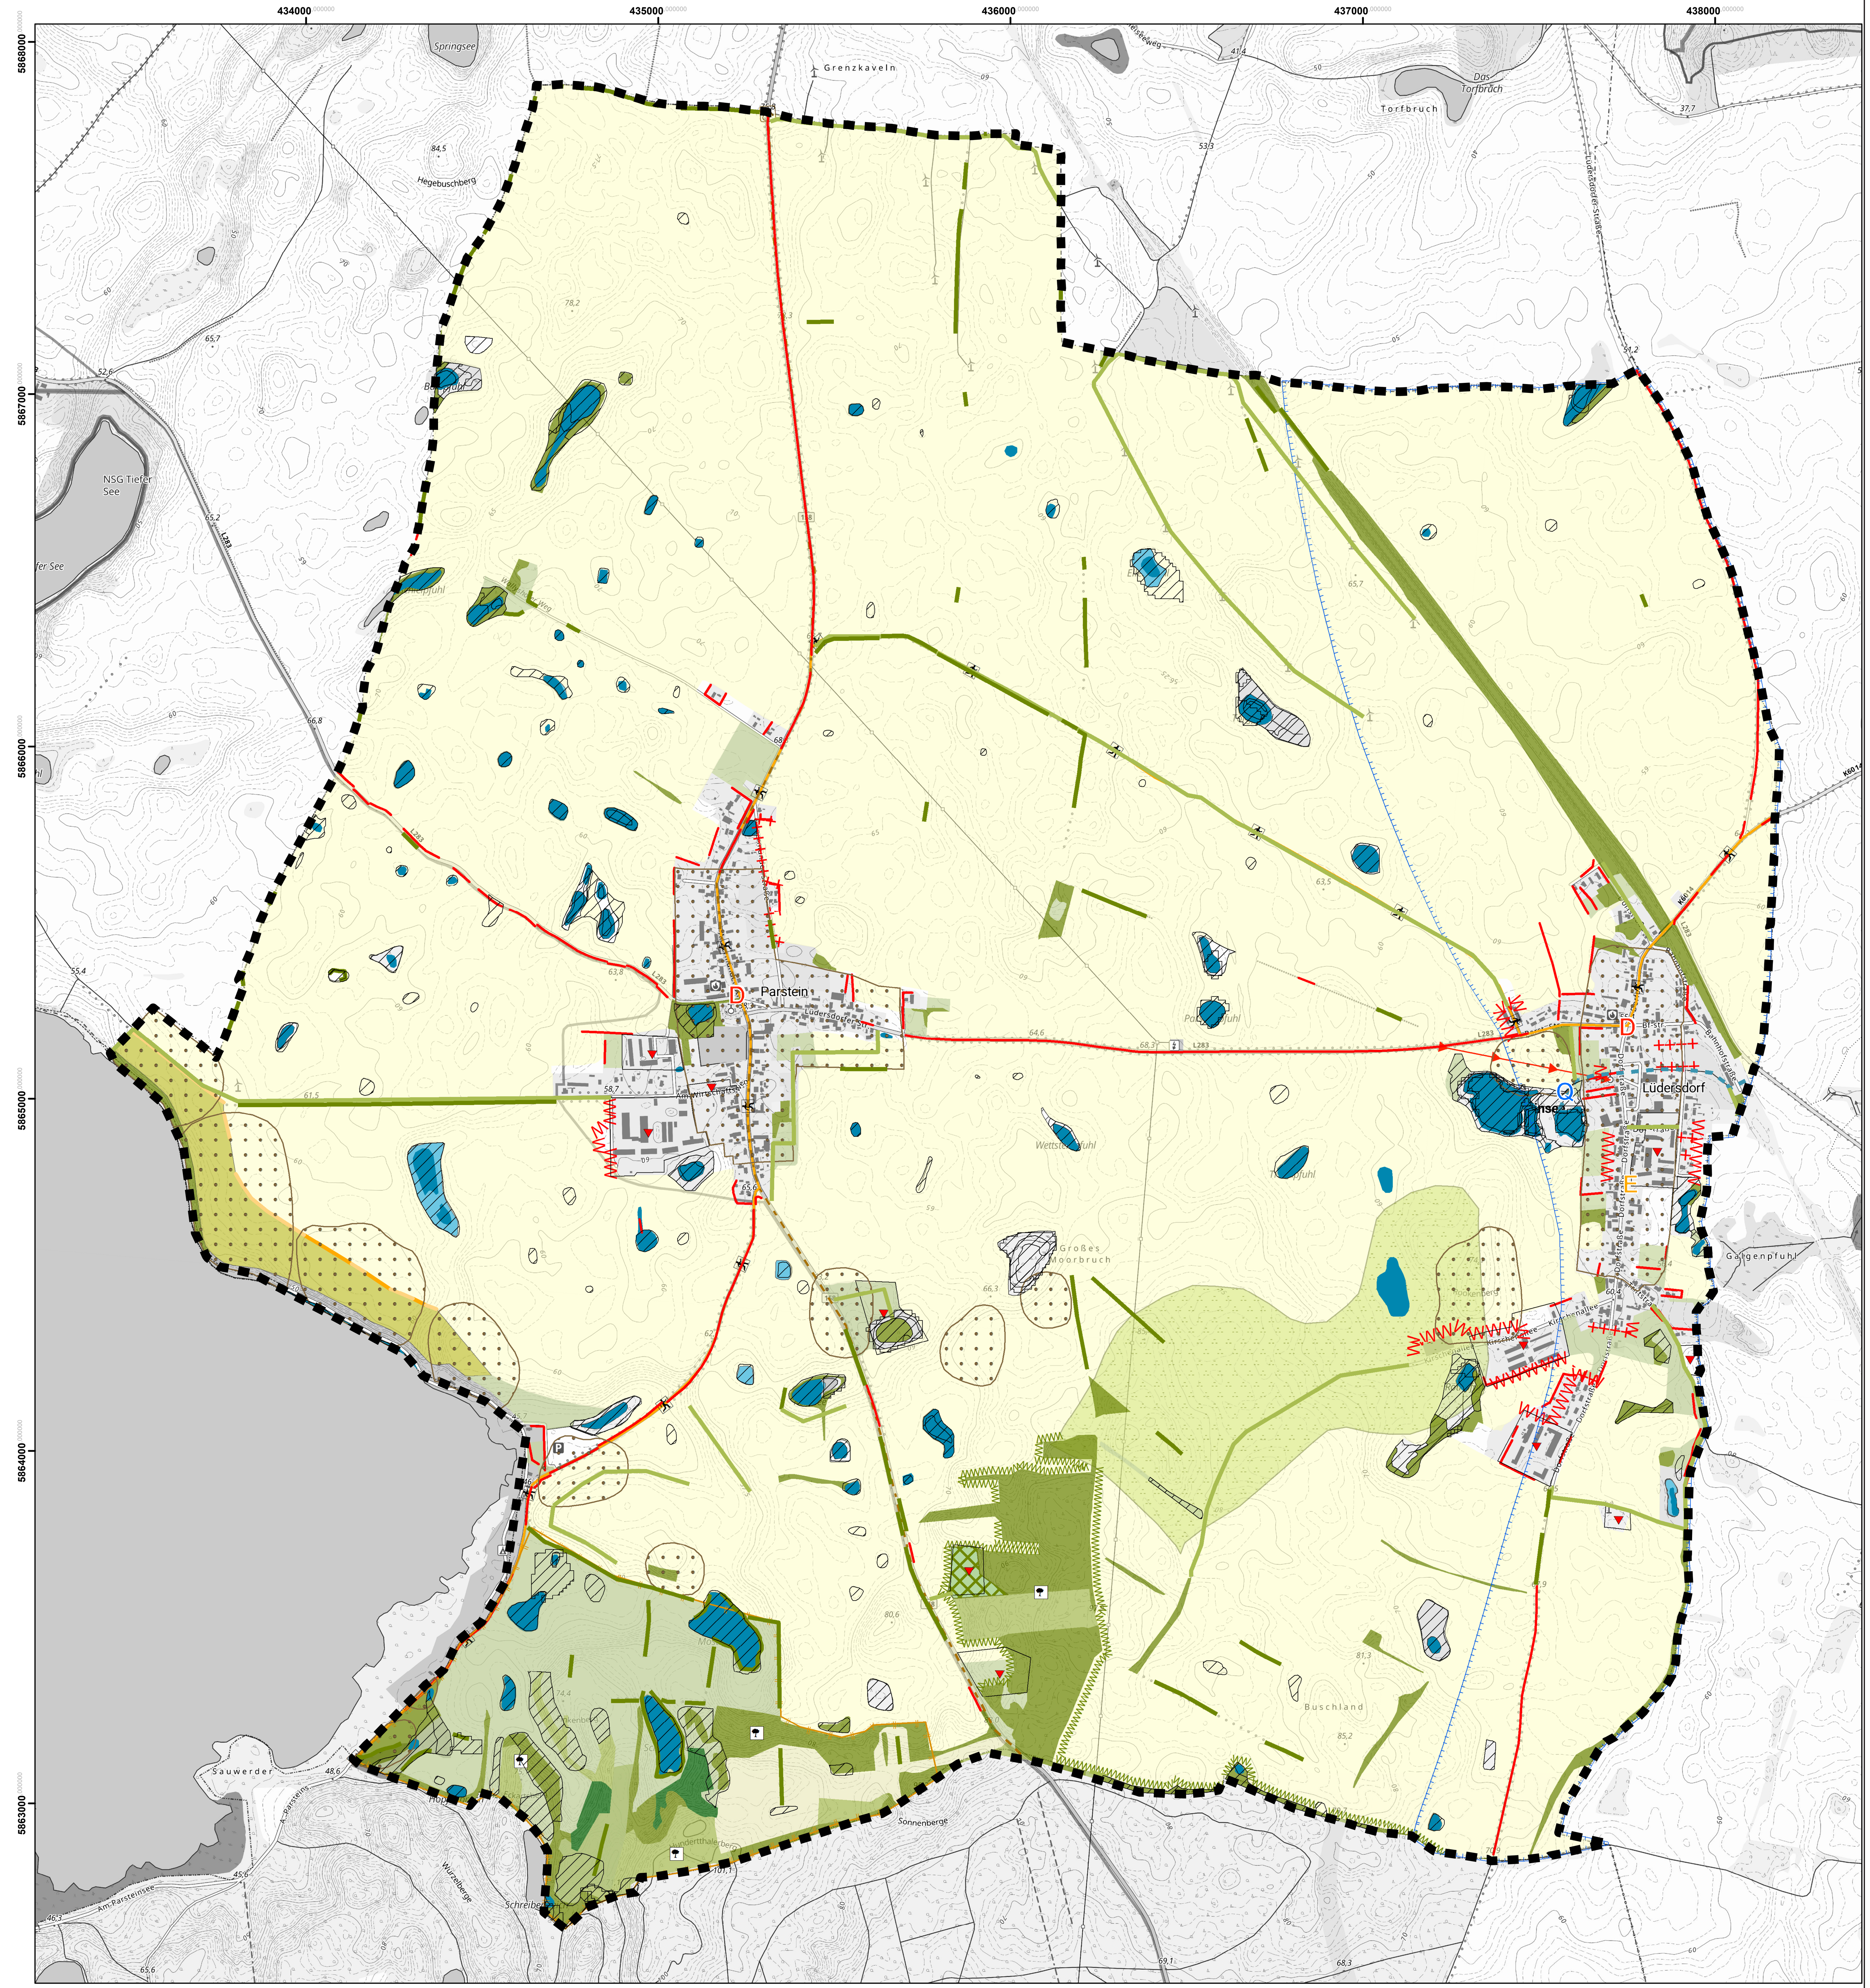

Legende:

Zielkomplex 1 - Sicherung ökologisch wertvoller Gebiete und Entwicklung eines Biotopverbundnetzwerkes

- M1.01 - Entwicklung von Trittsteinen und lokalen Biotopverbundflächen - geschützte Biotope, Kleingewässer, Moore
- M1.01 - Entwicklung von Trittsteinen und lokalen Biotopverbundflächen - Erhalt von Pufferzonen
- M1.01 - Entwicklung von Trittsteinen und lokalen Biotopverbundflächen - Anlage von Pufferzonen
- M1.02 - Vermeidung bzw. Verminderung von Stoffeinträgen aus intensiv genutzten Ackerflächen in den Parsteiner See durch Erhalt von Pufferzonen
- M1.02 - Vermeidung bzw. Verminderung von Stoffeinträgen aus intensiv genutzten Ackerflächen in den Parsteiner See durch Anlage von Pufferzonen
- M1.02 - Vermeidung bzw. Verminderung von Stoffeinträgen aus intensiv genutzten Ackerflächen in den Parsteiner See durch Umwandlung von Acker in Grünland
- M1.03 - Sicherung von Bodendenkmalen und Böden mit hoher natürlicher Fruchtbarkeit
- M1.04 - Erhalt und Entwicklung naturnaher Stillgewässer durch Entnahme von Gehölzen und Anlegen von Pufferstreifen
- M1.05 - Erhalt, Entwicklung und Pflege der Sölle mit Pufferzonen (10m)
- M1.06 - Offenlegung und Renaturierung des Stolzenhagener Mühlenfließes zur innerörtlichen Grünzone sowie Erhalt und Entwicklung des naturnahen Quellbereiches des Stolzenhagener Mühlenfließes
- Q M1.06 - Erhalt und Entwicklung des naturnahen Quellbereiches des Stolzenhagener Mühlenfließes

Zielkomplex 2 - Sicherung der bioklimatischen Ausgleichsfunktion des Gemeindegebietes:

- M2.01 - Erhalt wichtiger Frischluftentstehung - Freiflächen
- M2.01 - Erhalt wichtiger Frischluftentstehung - Wald

Zielkomplex 3 - Erhalt des kulturellen Erbes der Ortschaften und der umgebenden Landschaft:

- M3.01 - Aufwertung des Landschaftsbildes durch Ergänzung vorhandener, straßenbegleitender Alleen und Baumreihen
- WWW M3.01 - Entwicklung landschaftstypischer Ortsränder durch Eingrünung
- D M3.02 - Erhalt ländlich geprägter Ortskerne mit ihren innerörtlichen Grünflächen und Baudenkmalen sowie ökologische Aufwertung von bebauten Gebieten, Verkehrsanlagen und Sondergebieten
- +++ M3.03 - Bereiche möglicher Siedlungserweiterung/Abrundung
- M3.04 - Sicherung und Entwicklung von Sichtbeziehungen

Zielkomplex 4 - Erhalt und Entwicklung der Bedingungen für eine naturnahe Erholung in der Landschaft:

- E M4.01 - Siedlungsbereiche mit auszubauender Beherbergungskapazität
- M4.02 - Erhalt und Aufwertung von Wanderwegen
- M4.04 - Ausbau des Radwegenetztes durch Radverkehrsanlagen
- M4.05 - Verbesserung der Zugänglichkeit von Erholungsräumen durch Neuausweisung von Wanderwegen (?)

Zielkomplex 5 - Verhinderung, Minderung und Sanierung von durch anthropogenen Einflüssen entstandenen Umweltschäden:

- M5.01 - Vorrangige Rekultivierung/Sanierung von Altlasten

Zielkomplex 6 - Innovative Anpassung und Verbesserung der Landwirtschafts- und Forstwirtschaftspraktiken:

- M6.01 - Erhalt der ackerbaulichen und obstbaulichen Nutzung unter schrittweise Umnutzung zu Ökolandbau und Berücksichtigung des Erosionsschutzes mittels bodenschonender Bewirtschaftung
- M6.02 - Sicherung und Entwicklung von strukturreichem, extensiv bewirtschaftetem Dauergrünland
- M6.03 - Umwandlung von Acker in Dauergrünland auf ertragsarmen und winderosionsgefährdeten Standorten
- M6.04 - Sicherung naturnaher Waldgebiete
- M6.04 - Sicherung Laubmischwaldgesellschaften
- M6.05 - Schaffung differenzierter Waldränder
- M6.06 - Ökologischer Waldumbau von Nadelwaldgesellschaften zu Laub-Misch-Wäldern sowie Wildtiermanagement zur Unterstützung des Waldumbaus
- M6.07 - Waldmehrung naturnaher Waldkomplexe

Sonstiges

- Geltungsbereich Parsteinsee (Maßnahmenkarte)
- Geltungsbereich Parsteinsee (Übersichtskarte)

Dieser Plan wurde auf der Grundlage der Daten der Landesvermessung und Geobasisinformation Brandenburg (LGB) erstellt.
Grundlage ist die topographische Karte im Maßstab 1:10.000 (TK 10).

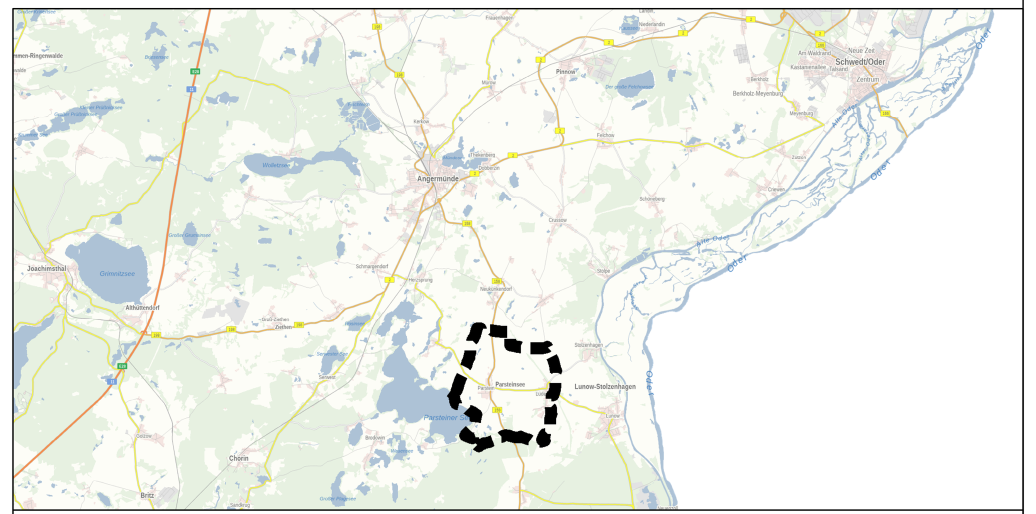

PARSTEINSEE
Landschaftsplan
Themenkarte Ziele und Maßnahmen
Abgestimmte Fassung vom 17.03.2025

Planungshoheit:
Gemeinde Parsteinsee
v.d.d. Amt Britz-Oderberg-Chorin
Eisenwerkstraße 11

16230 Britz

Projekt-Nummer:
10-22-031

Maßstab Planzeichnung:
1: 10.000

Bauleitplanung:
BPM Ingenieurgesellschaft mbH
Waisenhausstraße 10
09599 Freiberg

www.bpm-ingenieure.de

Maßstab Übersichtskarte:
1: 250.000

Lagebezug:
ETRS89 / UTM Zoone 33N

Versionierung
Version/ erstellt/ bearbeitet/ geprüft/ Datum/ Beschreibung

0.0 / mts / mts / mkü / 2024-04-26 / LP4 Abgestimmte Fassung
0.1 / mts / mts / dge / 2025-03-17 / Abgestimmte Fassung
0.2 /
0.3 /
0.4 /
0.5 /

Kartengrundlage:
Landesamt für Umwelt Brandenburg 2018,
dl-de/by-2-0 (mit Link zu http://www.govdata.de/dl-de/by-2-0);
Landesamt für Umwelt Brandenburg (LfU),
CIR-Biotoptypen 2009 - BTLN in Brandenburg, 05/23, dl-by-de/2.0.
Umweltamt für Abfallwirtschaft und Bodenschutz Landkreis Barnim,
Altlastenflächen 06/23.
Landesamt für Umwelt Brandenburg (LfU), Biotope, geschützte Biotope (§30 BNatSchG und §18 BbgNatSchAG) und FFH-Lebensraumtypen im Land Brandenburg, 04/24, dl-by-de/2.0.