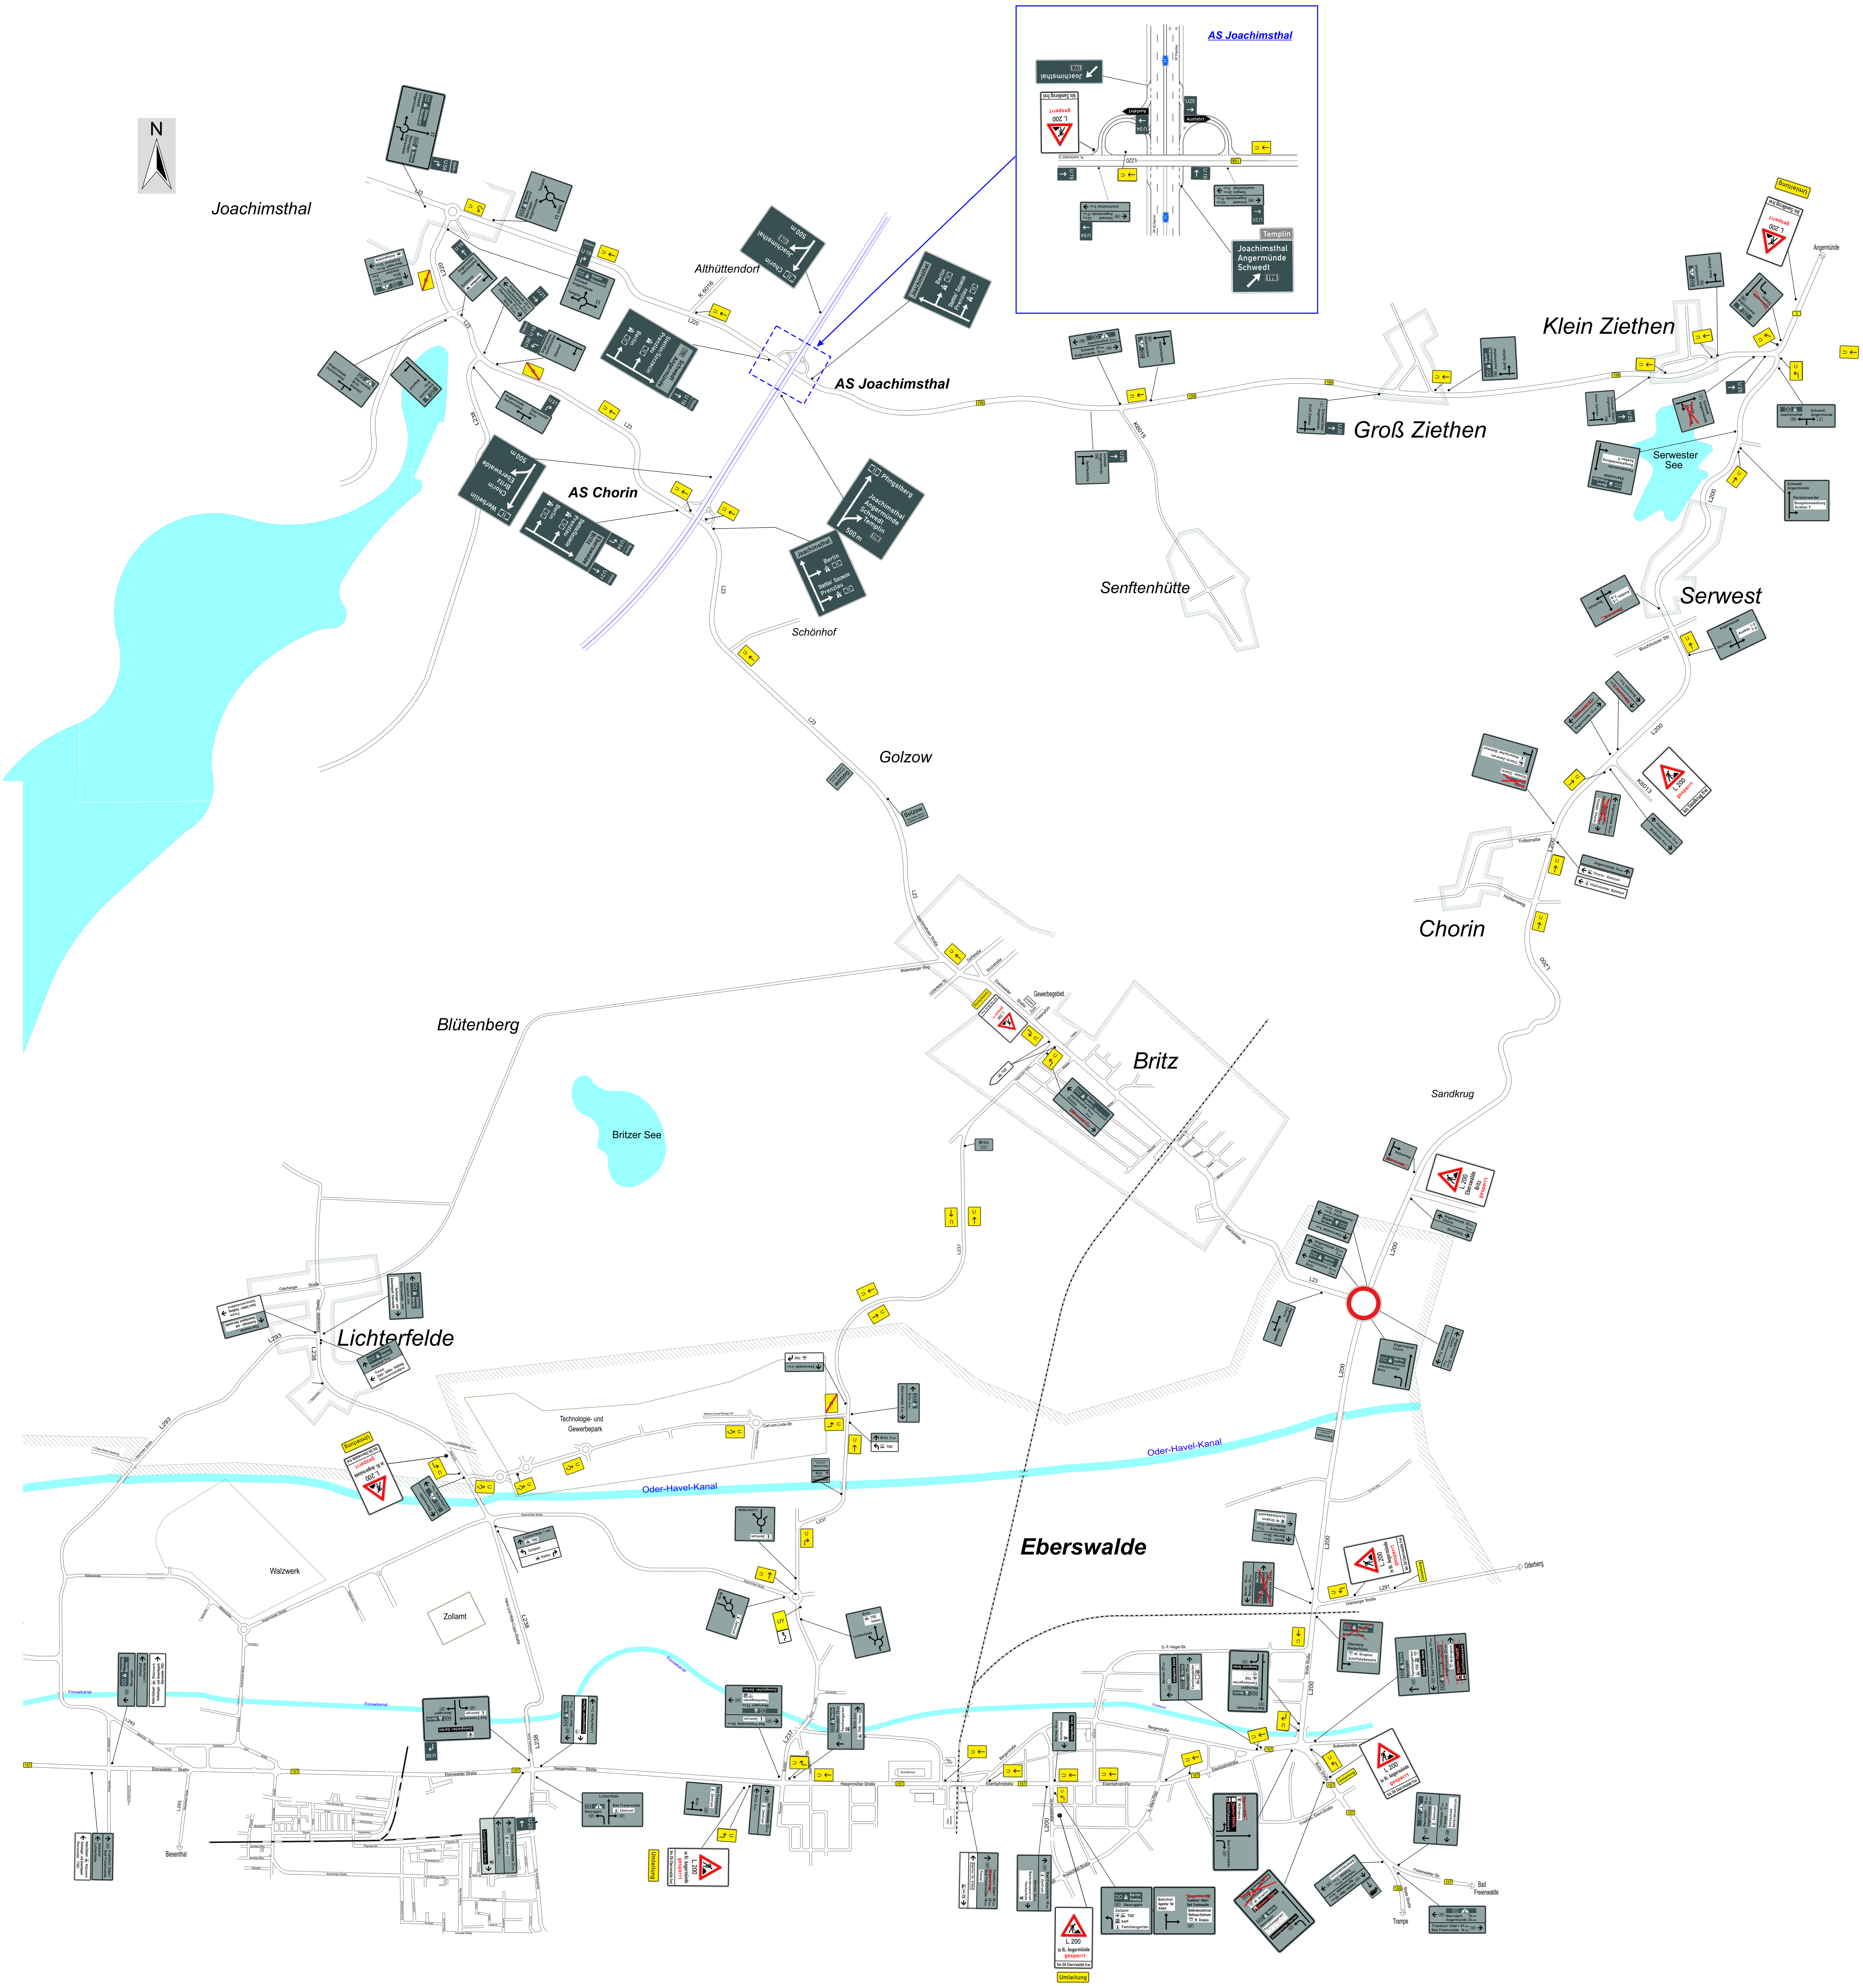

Anordnungsvermerk

STRABAG Templin

ABG Baustellenabsicherung Verkehrsplanung Lichtsignalanlagen
NL Eberswalde, Coppistraße 4, 16227 Eberswalde
Tel.: 03334/2703-0, Fax: 03334/270329, Mail: eberswalde@abg-baustellenabsicherung.de

gezeichnet/ bearbeitet S.Krambeck	Dokumentenart Umleitung L 200 Abs. 200/210	Projektnummer EW-P24-0281
Bauvorhaben SM Eberswalde Bauliche Unterhaltung	Ausgabedatum 21.08.2024	Maßstab ohne / Blatt 1